



PLANIMETRIA
SCALA 1:100

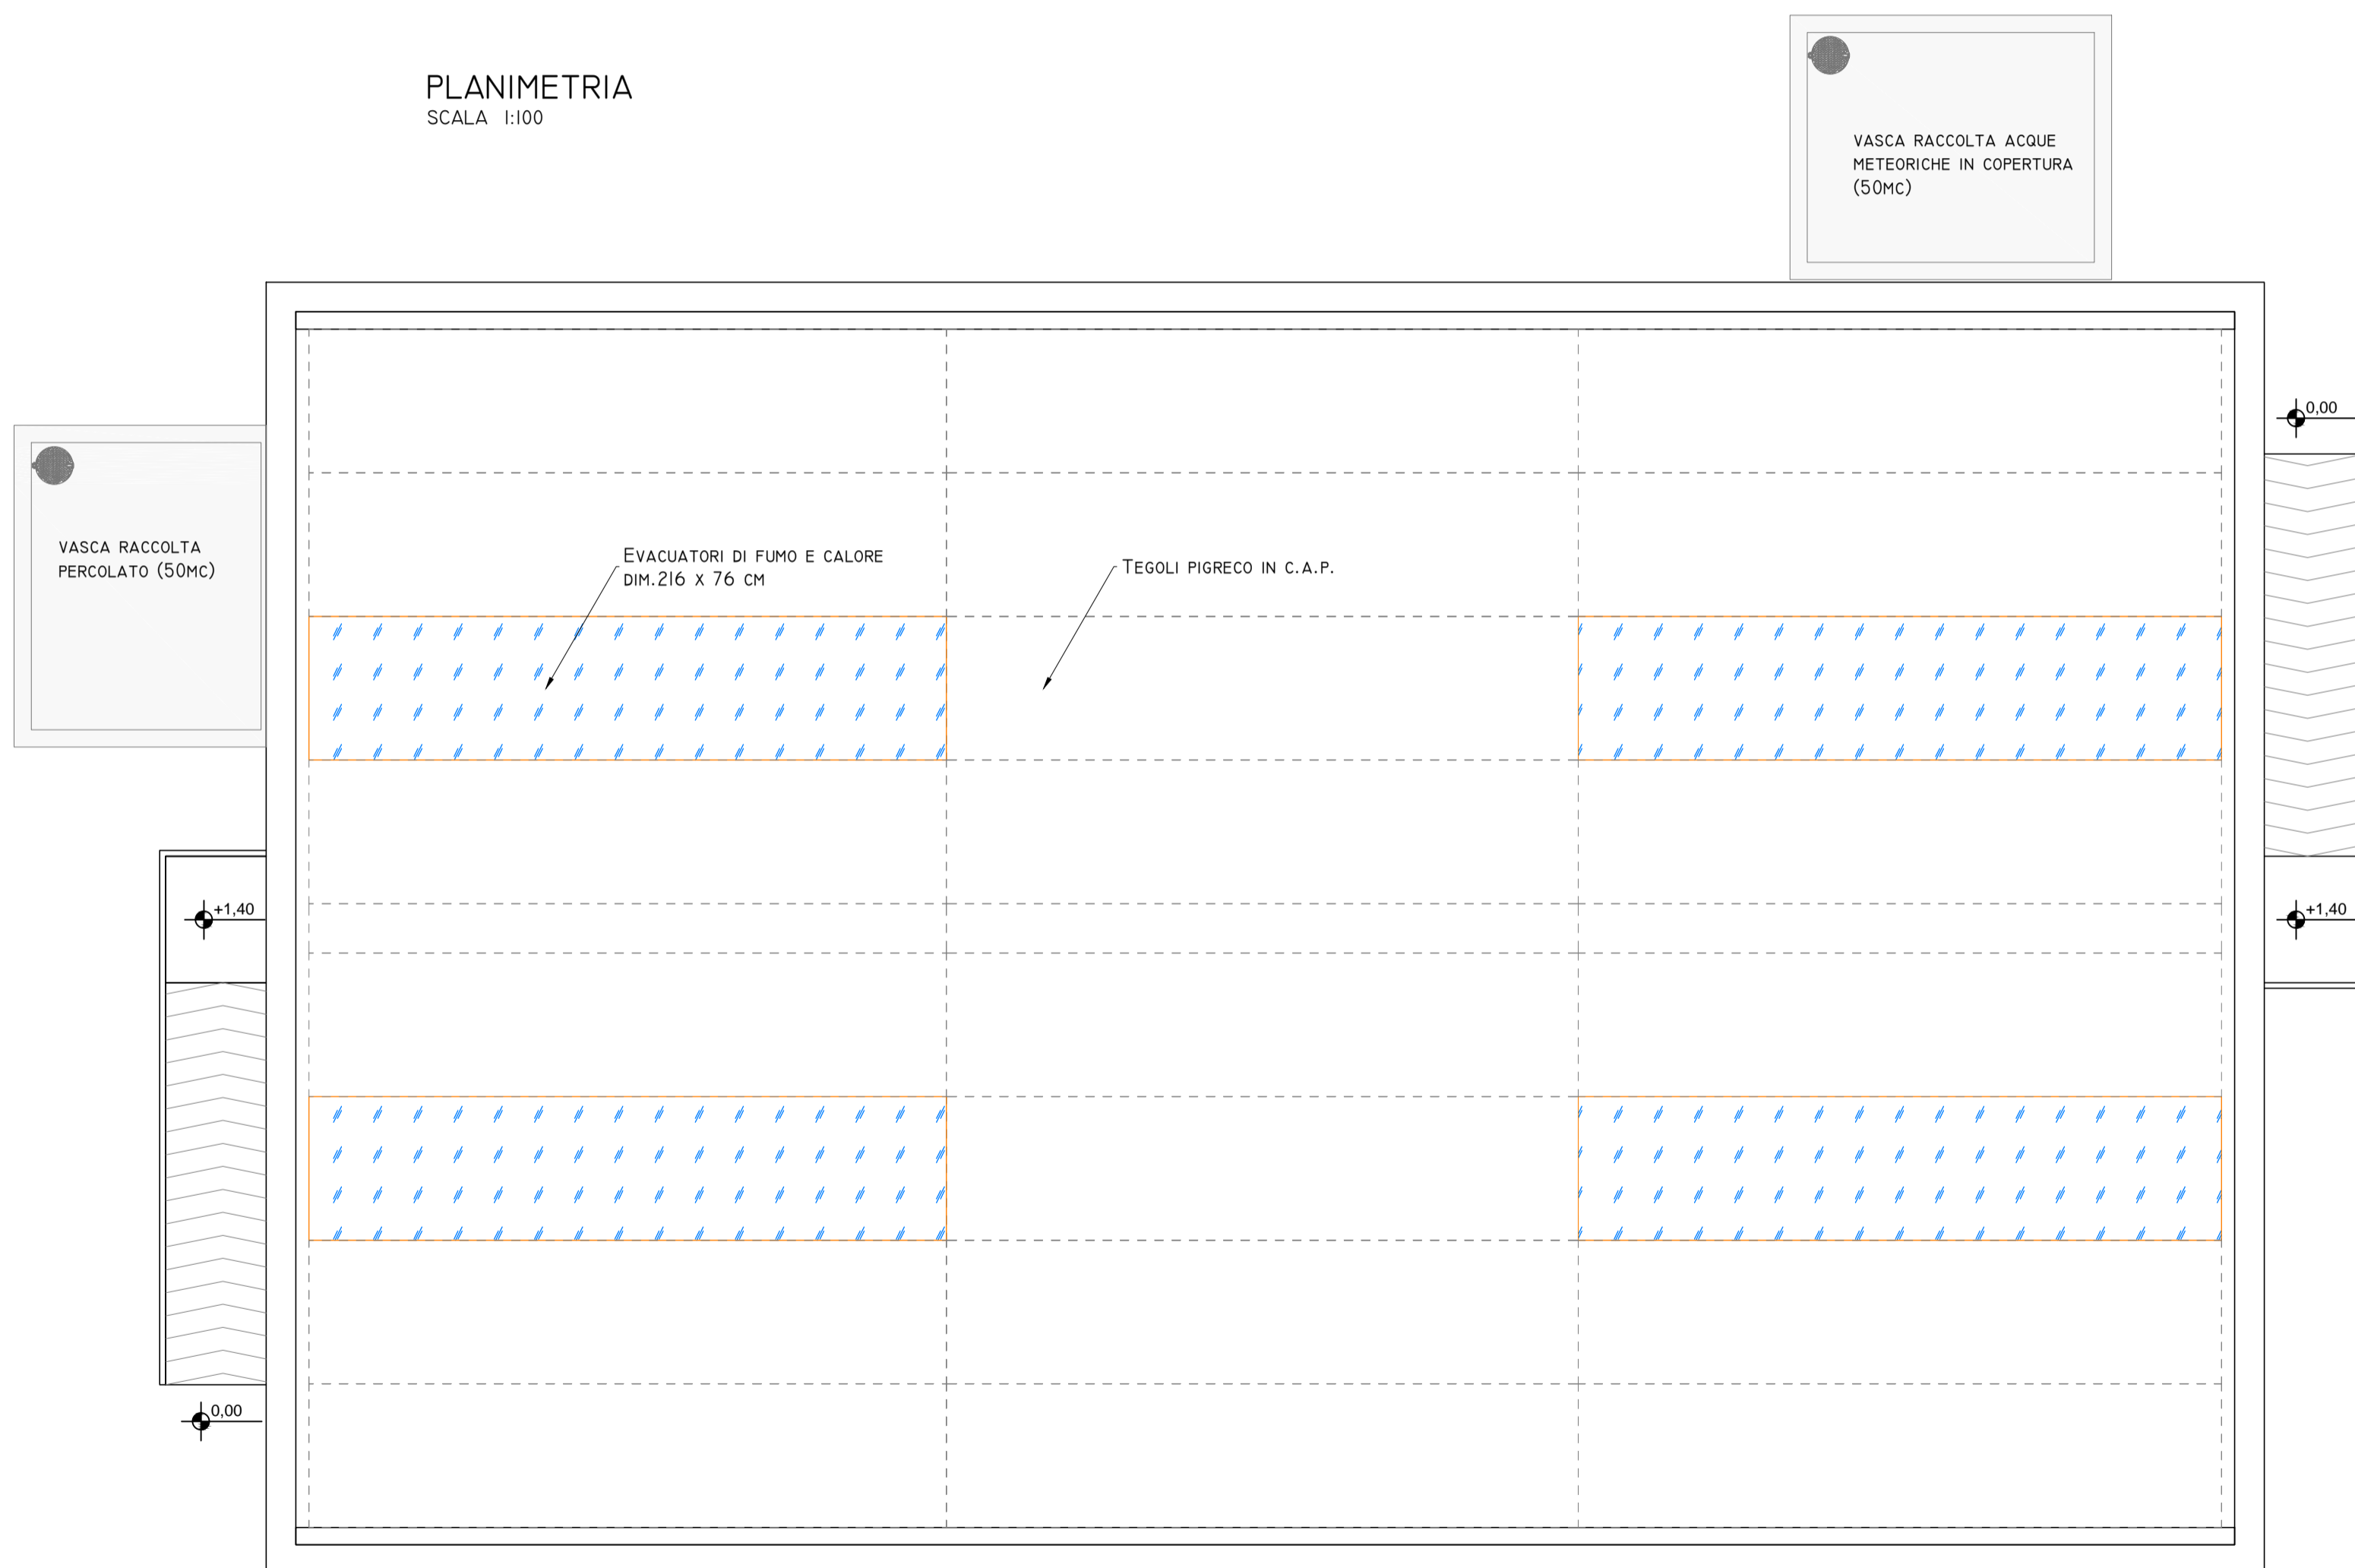

PIANTA
SCALA 1:100

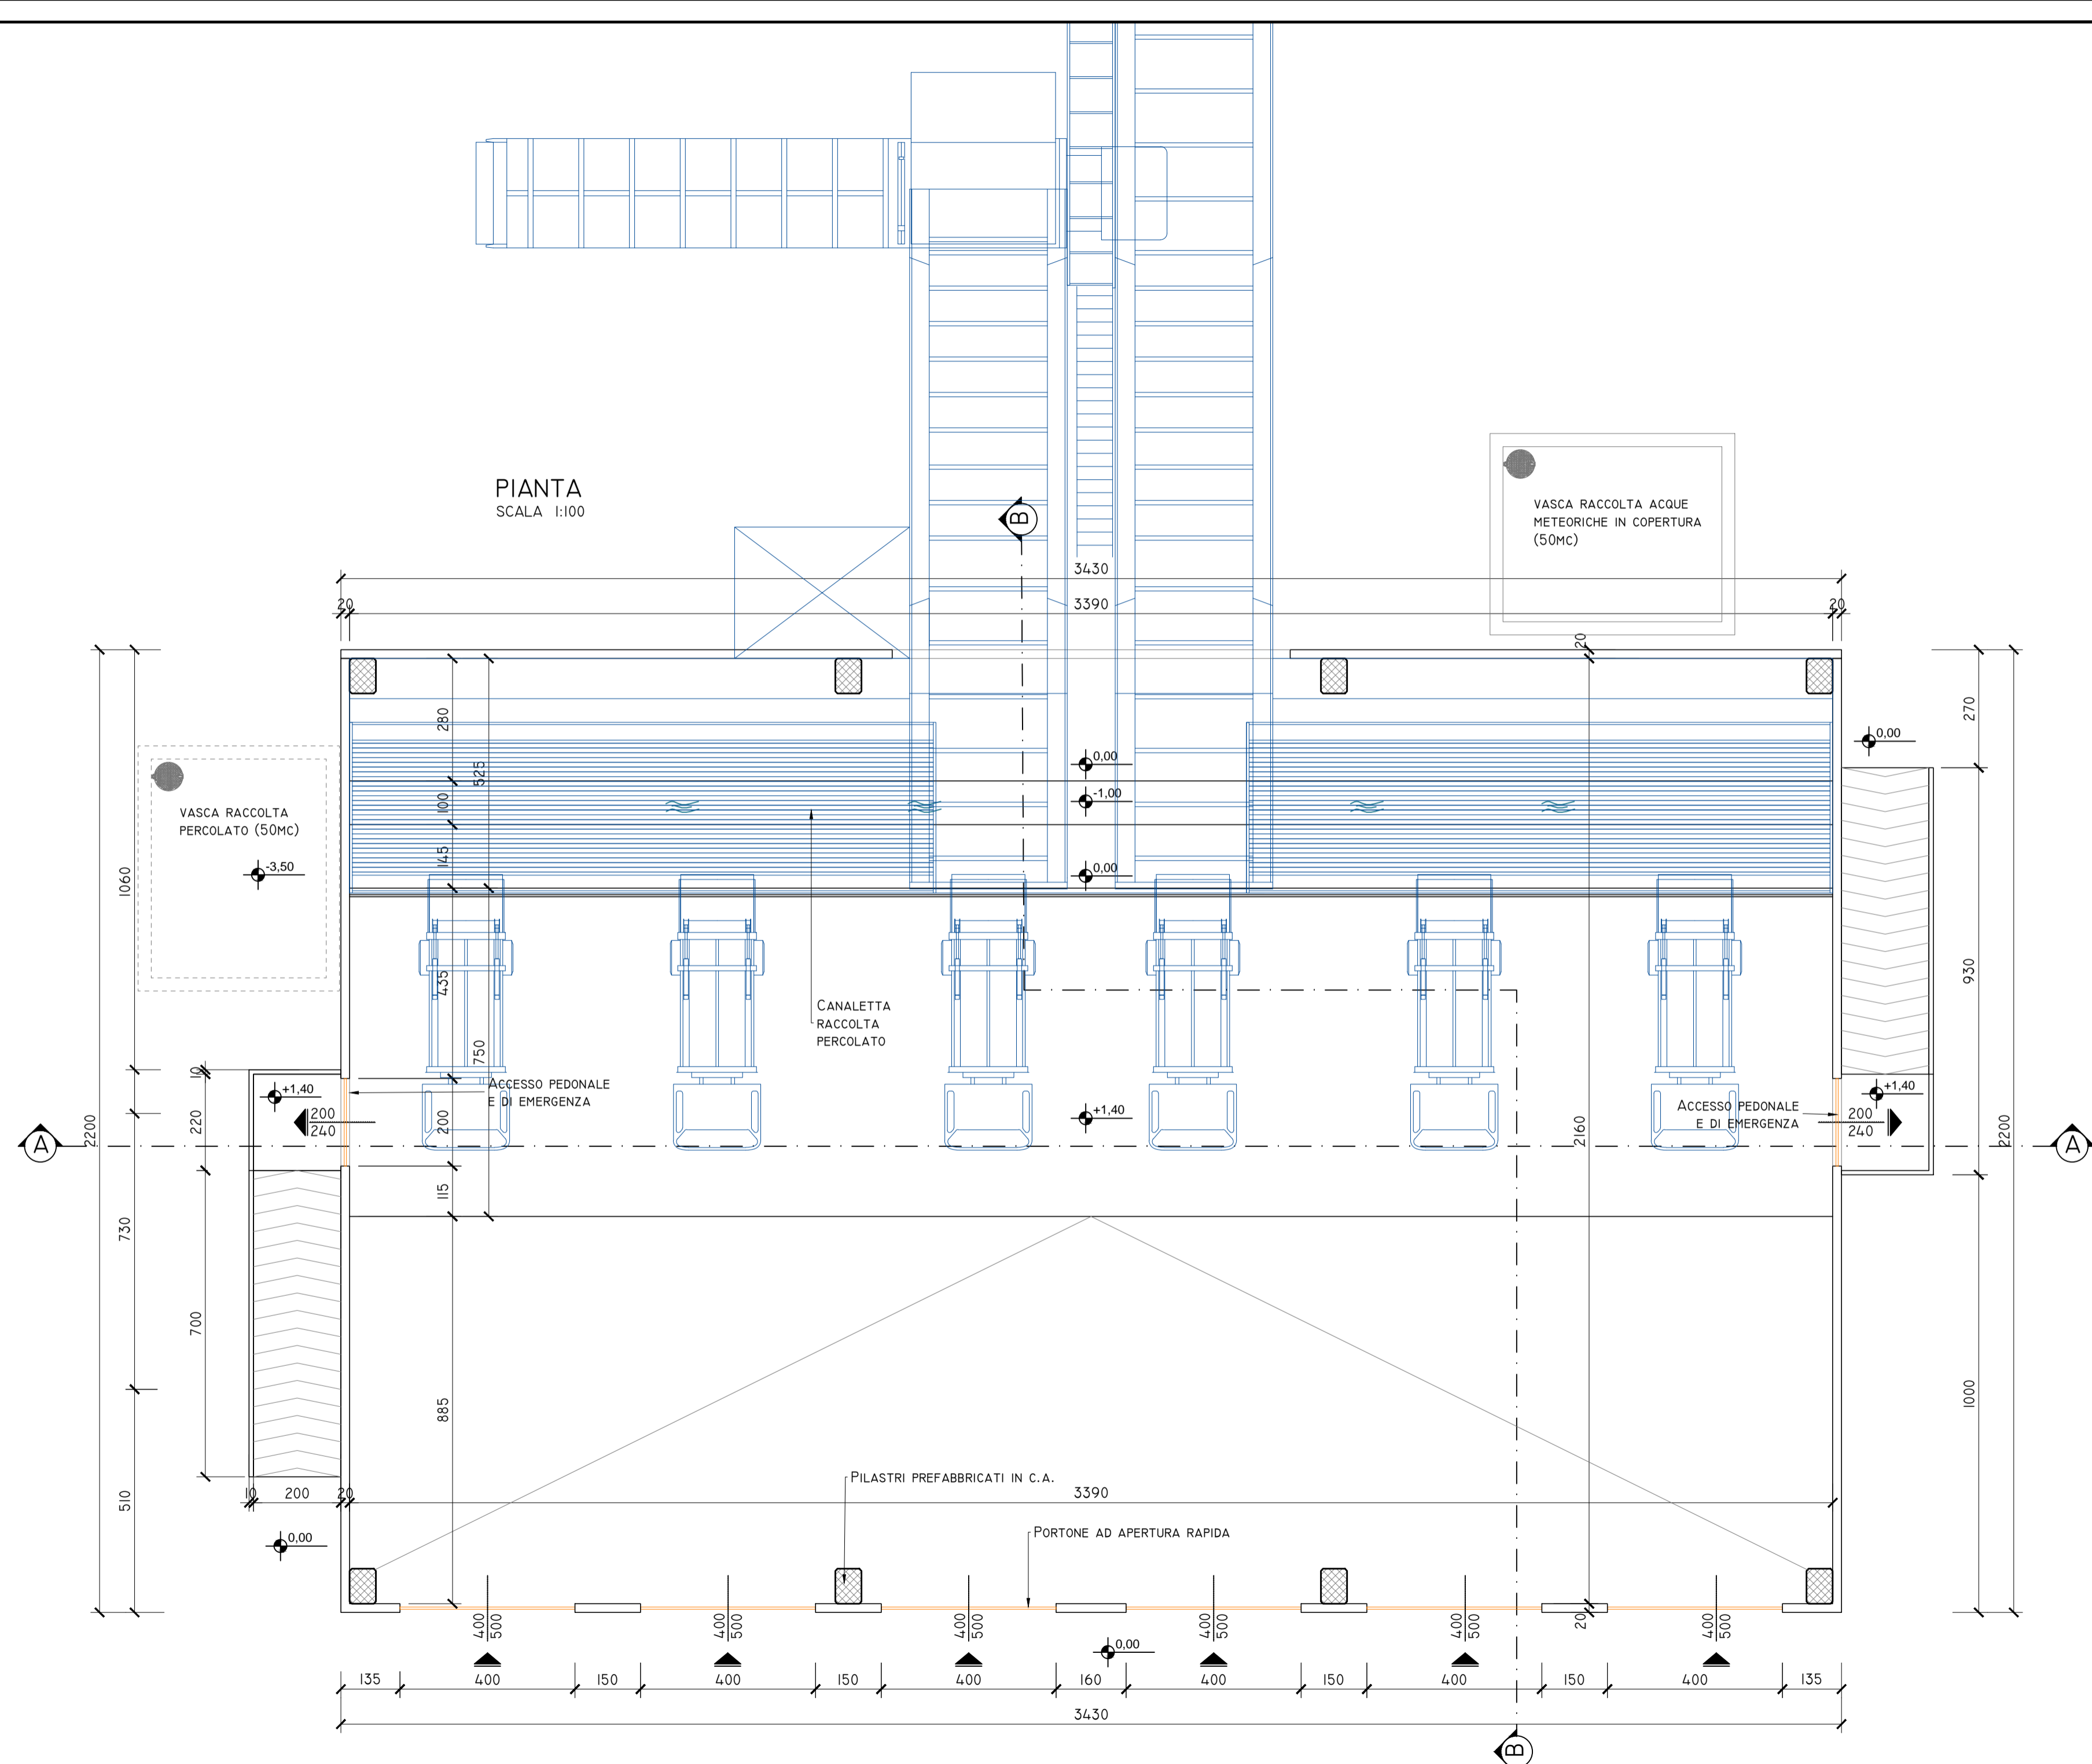

Comune di Trani

Regione Puglia



PROGETTO DI REALIZZAZIONE DI UNA STAZIONE DI TRASFERENZA RIFIUTI E DI UN IMPIANTO DI TRATTAMENTO PERCOLATO DA REALIZZARE NEL COMUNE DI TRANI IN LOCALITÀ "PURO VECCHIO"

PROGETTO DEFINITIVO

COMMITTENTE:
 AMIU S.p.A.
 Sede legale e amministrativa via Strada Provinciale 148
 Località Puro Vecchio 74125 Trani (BT)
 Codice Fiscale e Partita IVA 0493940727
 PEC: amiu@amiuspapec.it



PROGETTO:
 Studio Romanazzi-Bosca e Associati s.r.l.
 Via Leonardo 115/C - 70100 Bari - Tel. 080.438.31.81 - Fax 080.438.31.82
 Dott. Ing. Eligio ROMANAZZI
 Dott. Ing. Giovanni F. BOSCA
 Dott. Ing. Sebanino GIOTTA
 Dott. Ing. Fabio PACCAPELO

Ing. Federico Cangialosi

Ing. Gianluca Intini

Dott. geol. Vito Specchio

Dott. Ing. Vincenzo Catalucci

ORDINE DEGLI INGEGNERI DELLA PROVINCIA DI BARI
 ORDINE DEI GEOMETRI DELLA PROVINCIA DI BARI
 ORDINE DEI GEOMETRI DELLA PROVINCIA DI PUGLIA

ALLEGATO EG.4.2.1
EG.4 - TRASFERENZA RIFIUTI
CAPANNONE DI CARICO:
PIANTE

SCALA:
1:100
 DATA: **GENNAIO 2021**

AGGIORNAMENTO	DATA	DESCRIZIONE