

TRACCIA 1


TRACCIA  
NON ESTIMATIVO  
ef

NELLA PROGRAMMAZIONE DELLE OPERE PUBBLICHE È PREVISTA LA REALIZZAZIONE DI SERVIZI IGIENICI PUBBLICI DA RICAVARE IN LOCALI DI PROPRIETÀ DELL'ENTE, SECONDO IL PROGETTO ARCHITETTONICO RIPORTATO NEGLI ALLEGATI DOVE È RAPPRESENTATO LO STATO DEI LUOGHI E LA PREVISIONE DI PROGETTO. SI PREVEDE IL RIFACIMENTO TOTALE DELLA PAVIMENTAZIONE E DEL SOTTOSTANTE MASSETTO, LA REALIZZAZIONE DEI TRAMEZZI, INTONACI, RIVESTIMENTI, INFISSI INTERNI ED ESTERNI E LA REALIZZAZIONE DEGLI IMPIANTI. IL CANDIDATO PROVVEDA AD ELABORARE:


1. LA RELAZIONE GENERALE ILLUSTRATIVA DELLA PROGETTAZIONE ASSUMENTO AUTONOMAMENTE, DOVE NON PRESENTI, DATI ED INFORMAZIONI DI PARTENZA;
2. SOLUZIONE PROGETTUALE PER IL SUPERAMENTO DELLA BARRIERA ARCHITETTONICA PRESENTE ALL'INGRESSO. DETTA SOLUZIONE DEVE ESSERE RAPPRESENTATA IN FORMA GRAFICA E DESCRITTA NELLA RELAZIONE DI CUI SOPRA;
3. COMPUTO METRICO NON ESTIMATIVO DELLE OPERE EDILI A FARSI PROVVEDENDO AD ELENCARE ED ESPLICITARE, IN IDONEO TABULATO, LE SINGOLE VOCI DELLE LAVORAZIONI DA ASSOCIARE ALLE QUANTITÀ RICAVABILI DAGLI ELABORATI ASSUMENTO AUTONOMAMENTE, DOVE NON PRESENTI, DATI ED INFORMAZIONI DI PARTENZA;
4. SCHEMA DI MASSIMA DEGLI ARTICOLI ESSENZIALI DEL CAPITOLATO SPECIALE D'APPALTO – PARTE AMMINISTRATIVA – REGOLANTE UN CONTRATTO "A CORPO"

ef

ef J

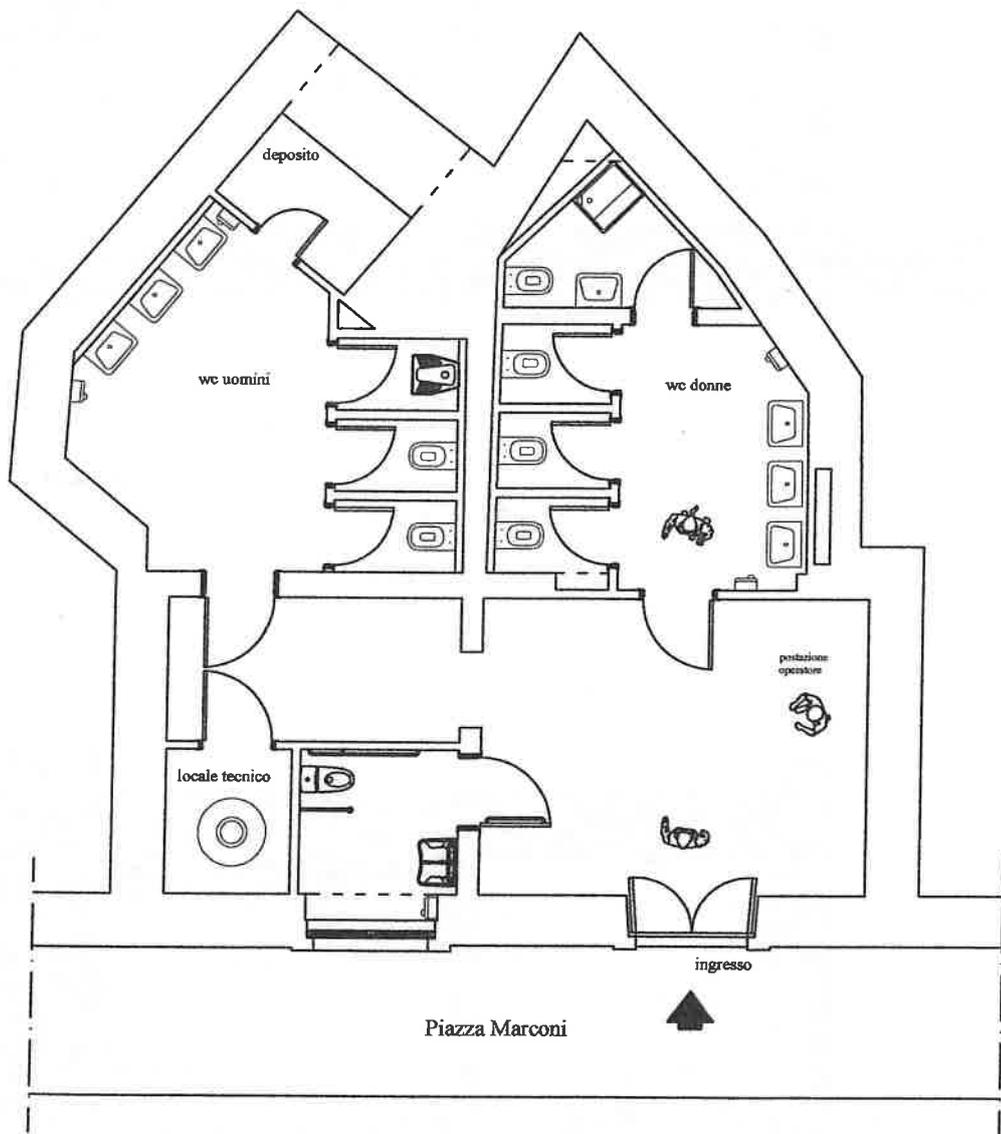


progetto  
scala 1:100

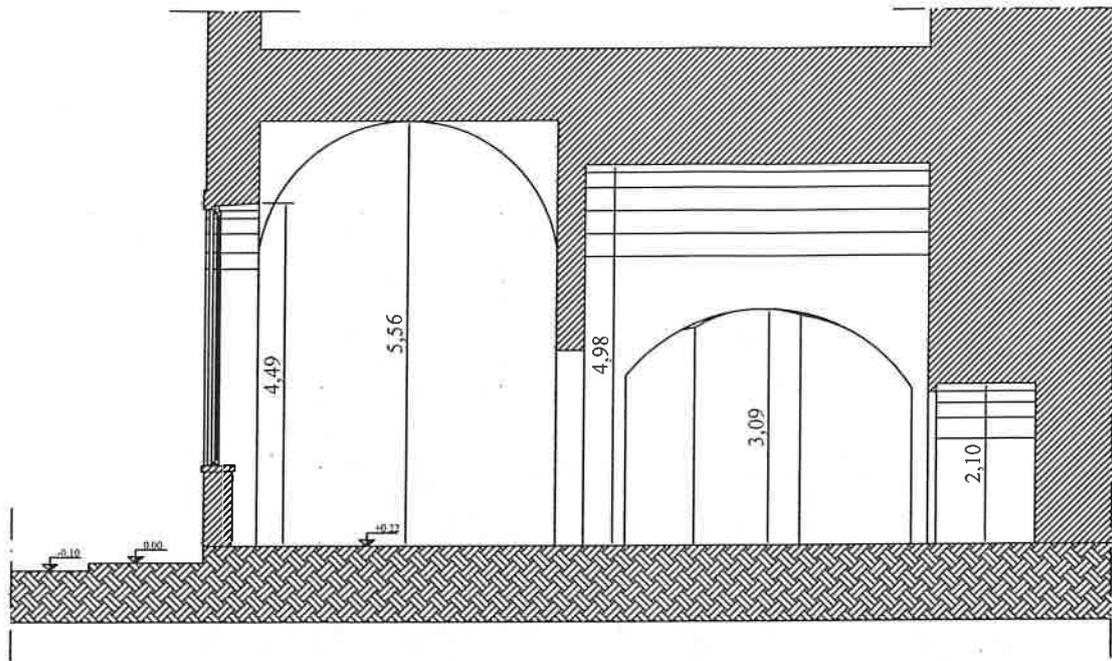


sezione A-A'  
rilievo  
scala 1:100


*Handwritten signature and initials.*

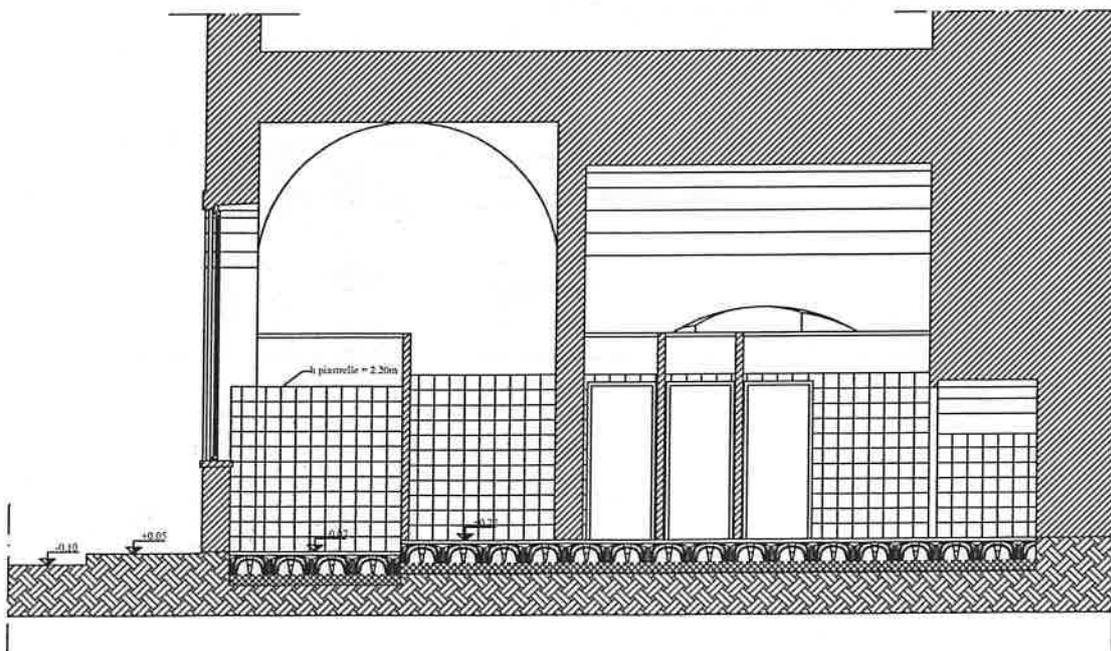

sezione A-A'  
progetto  
scala 1:100

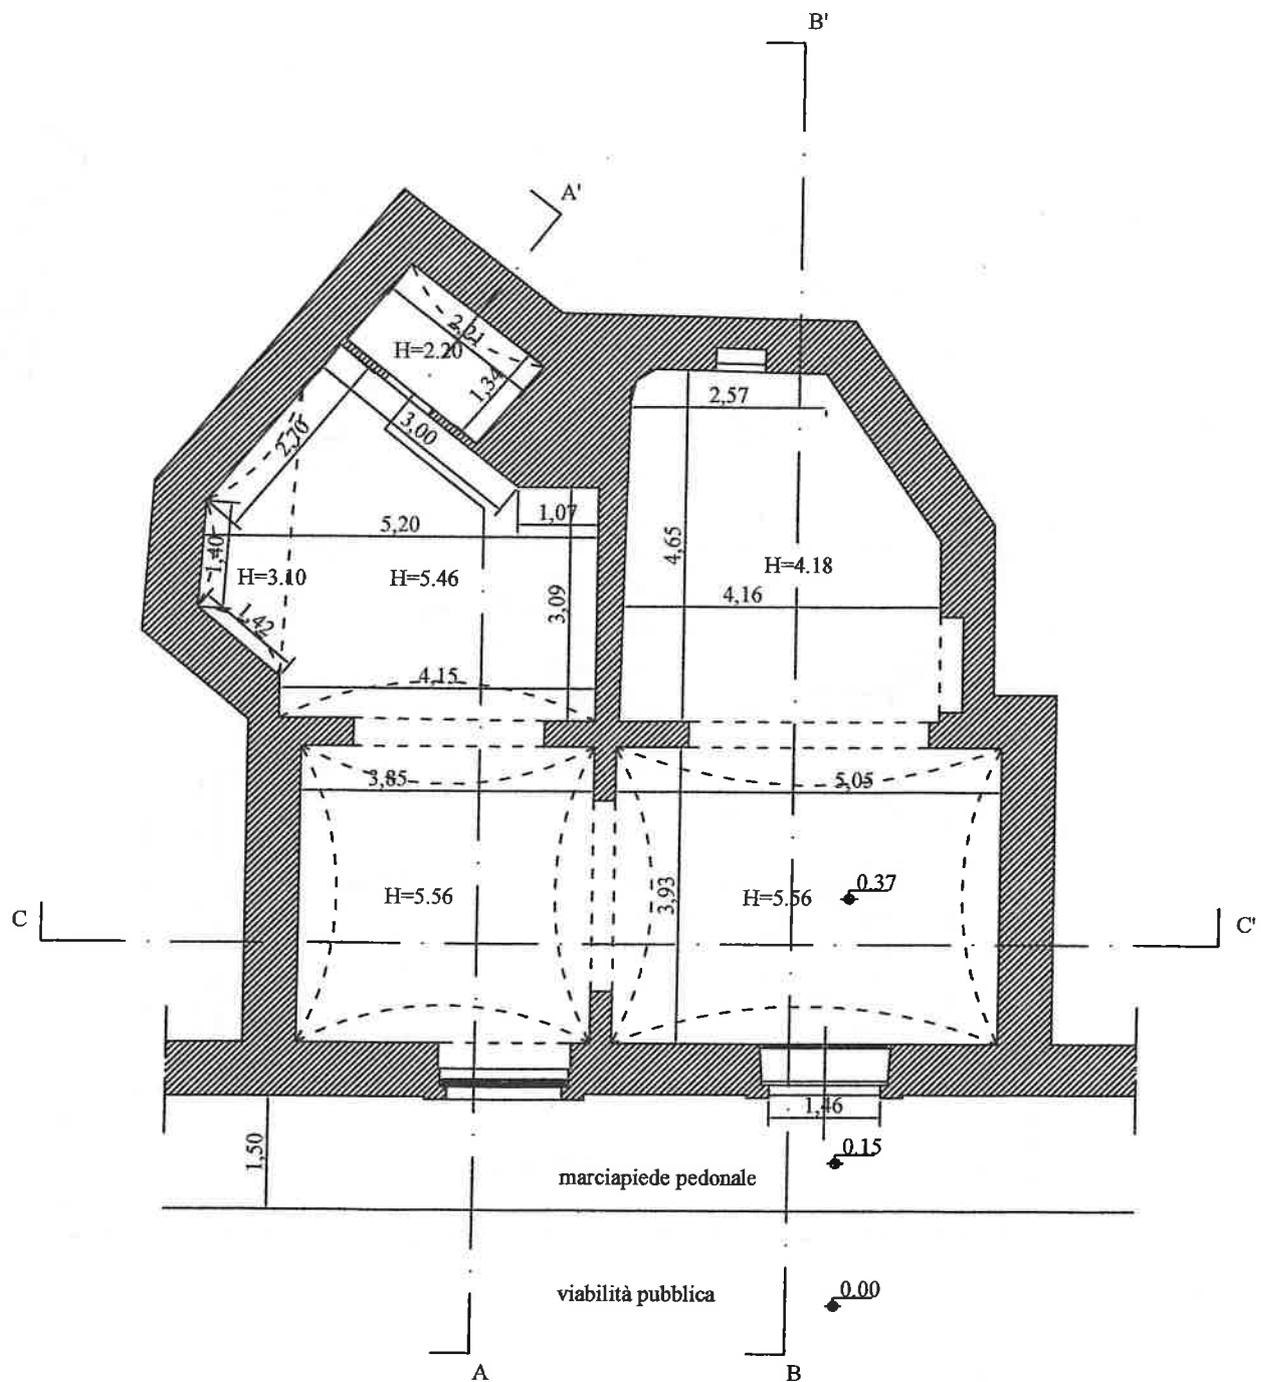


stato dei luoghi  
 scala 1:100

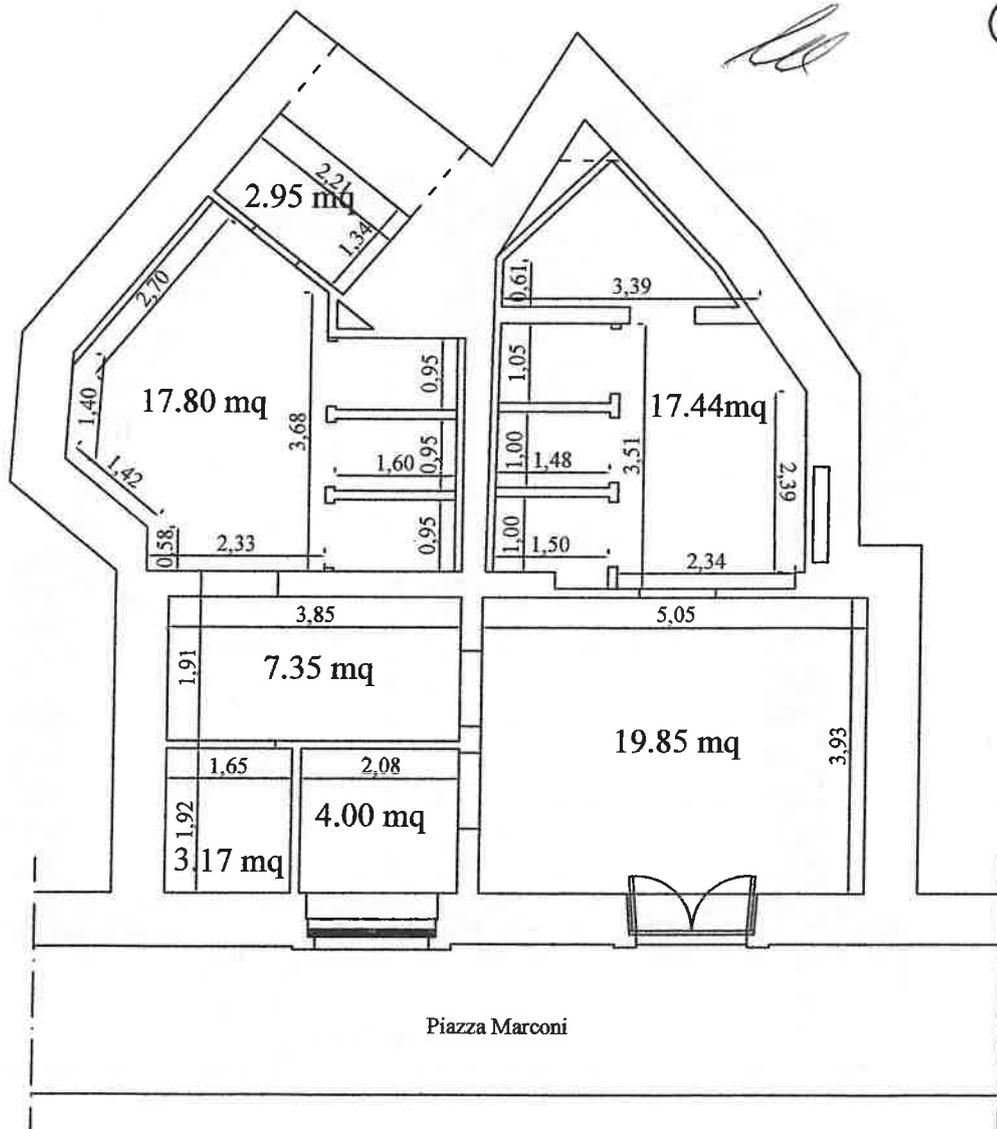


*Handwritten signature and initials.*


superficie totale 73.00 m<sup>2</sup>  
 scala 1:100

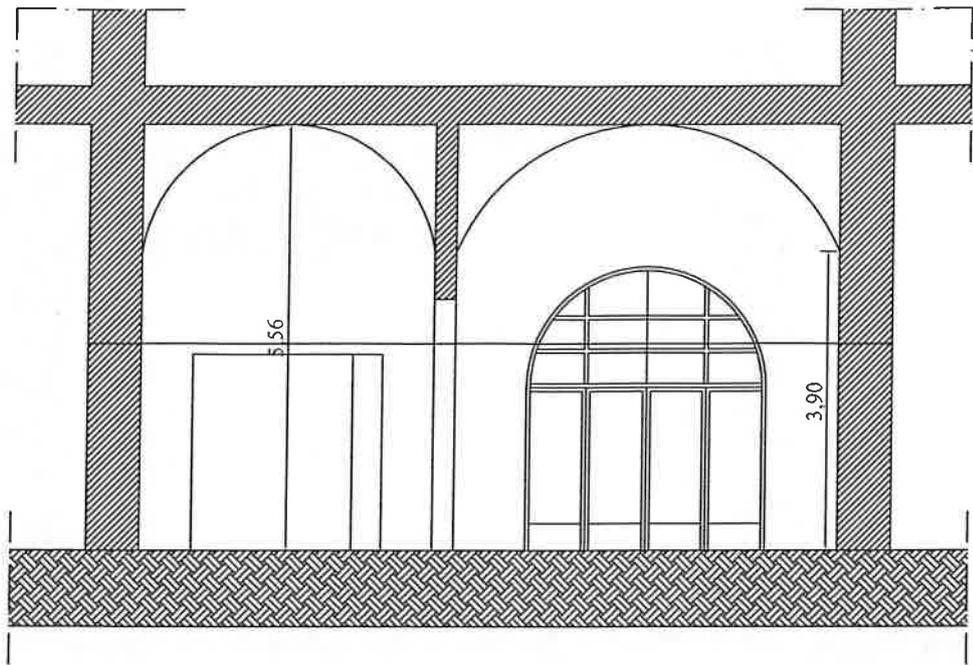

sezione C-C'  
rilievo  
scala 1:100

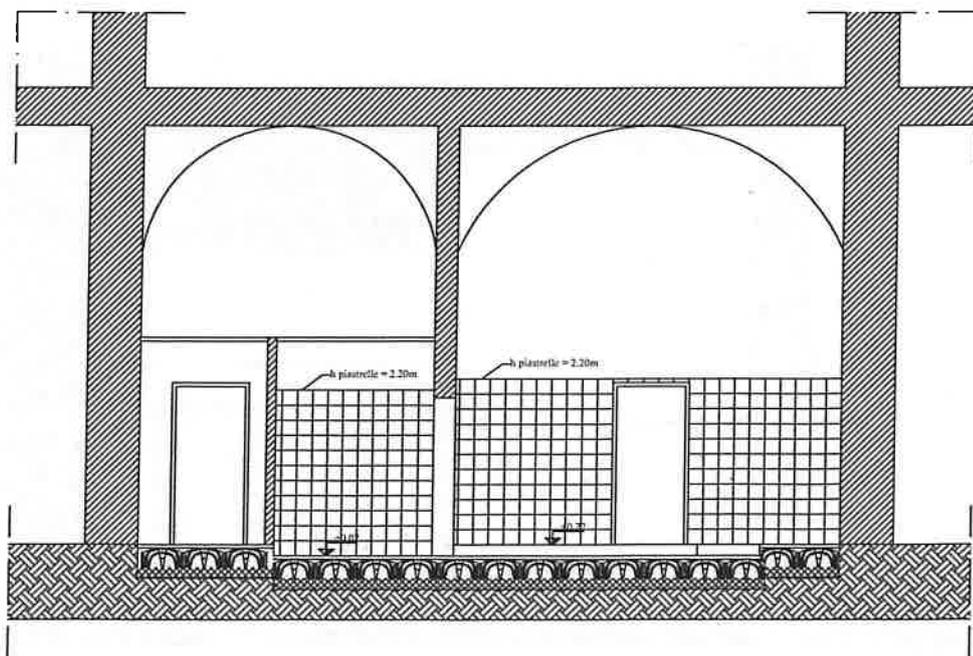


sezione C-C'  
progetto  
scala 1:100

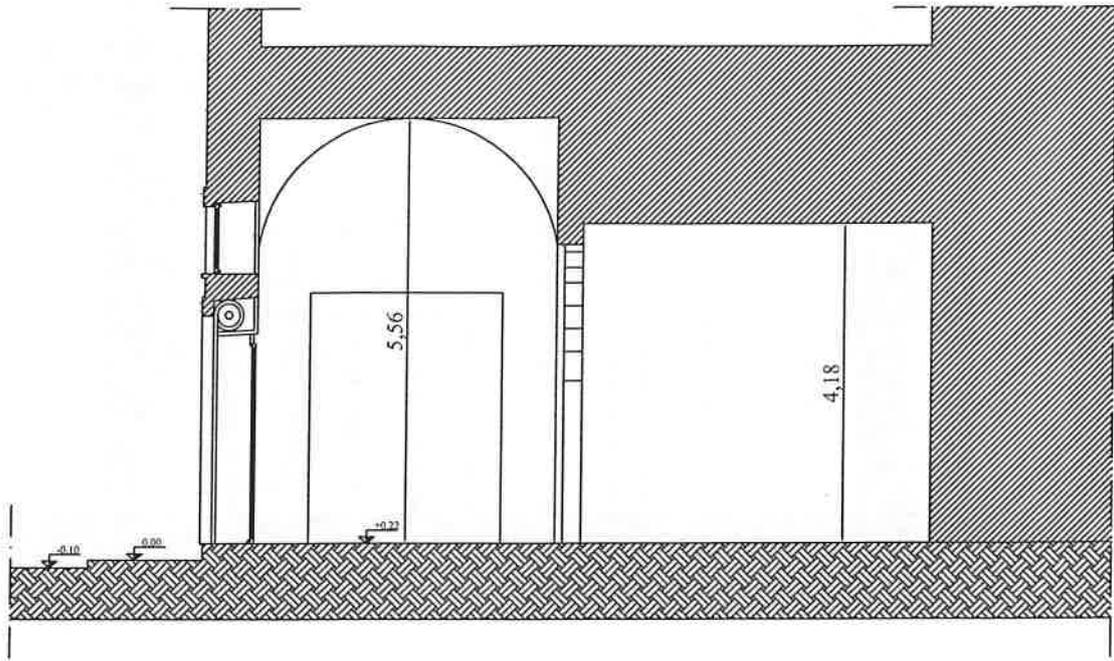

sezione B-B'  
rilievo  
scala 1:100

*Handwritten signature and initials.*

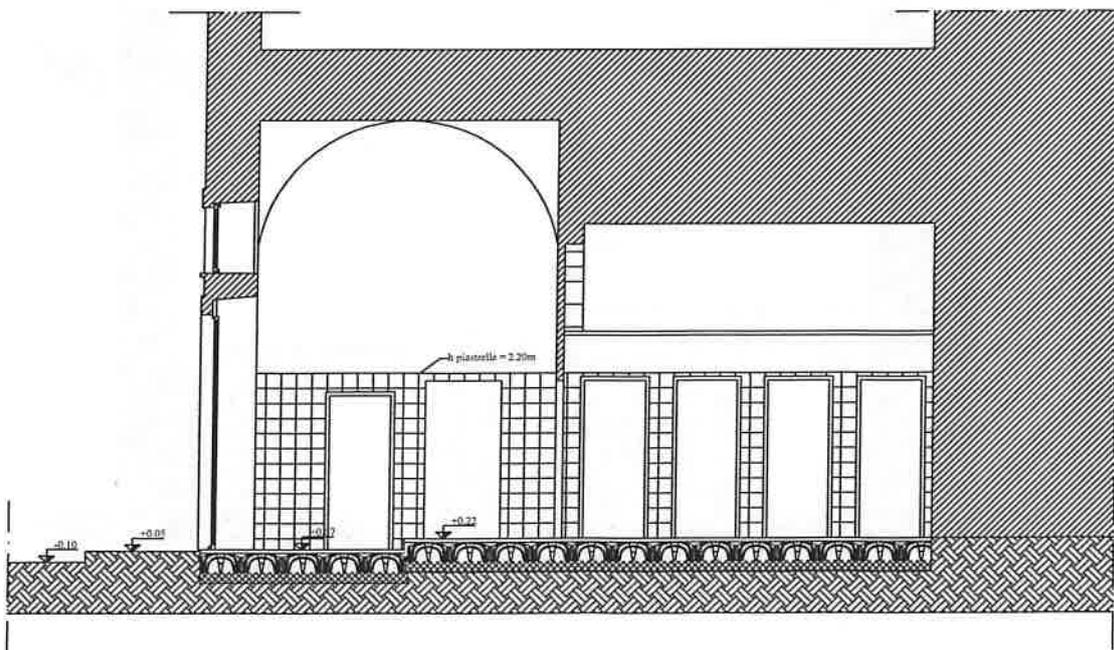

sezione B-B'  
progetto  
scala 1:100