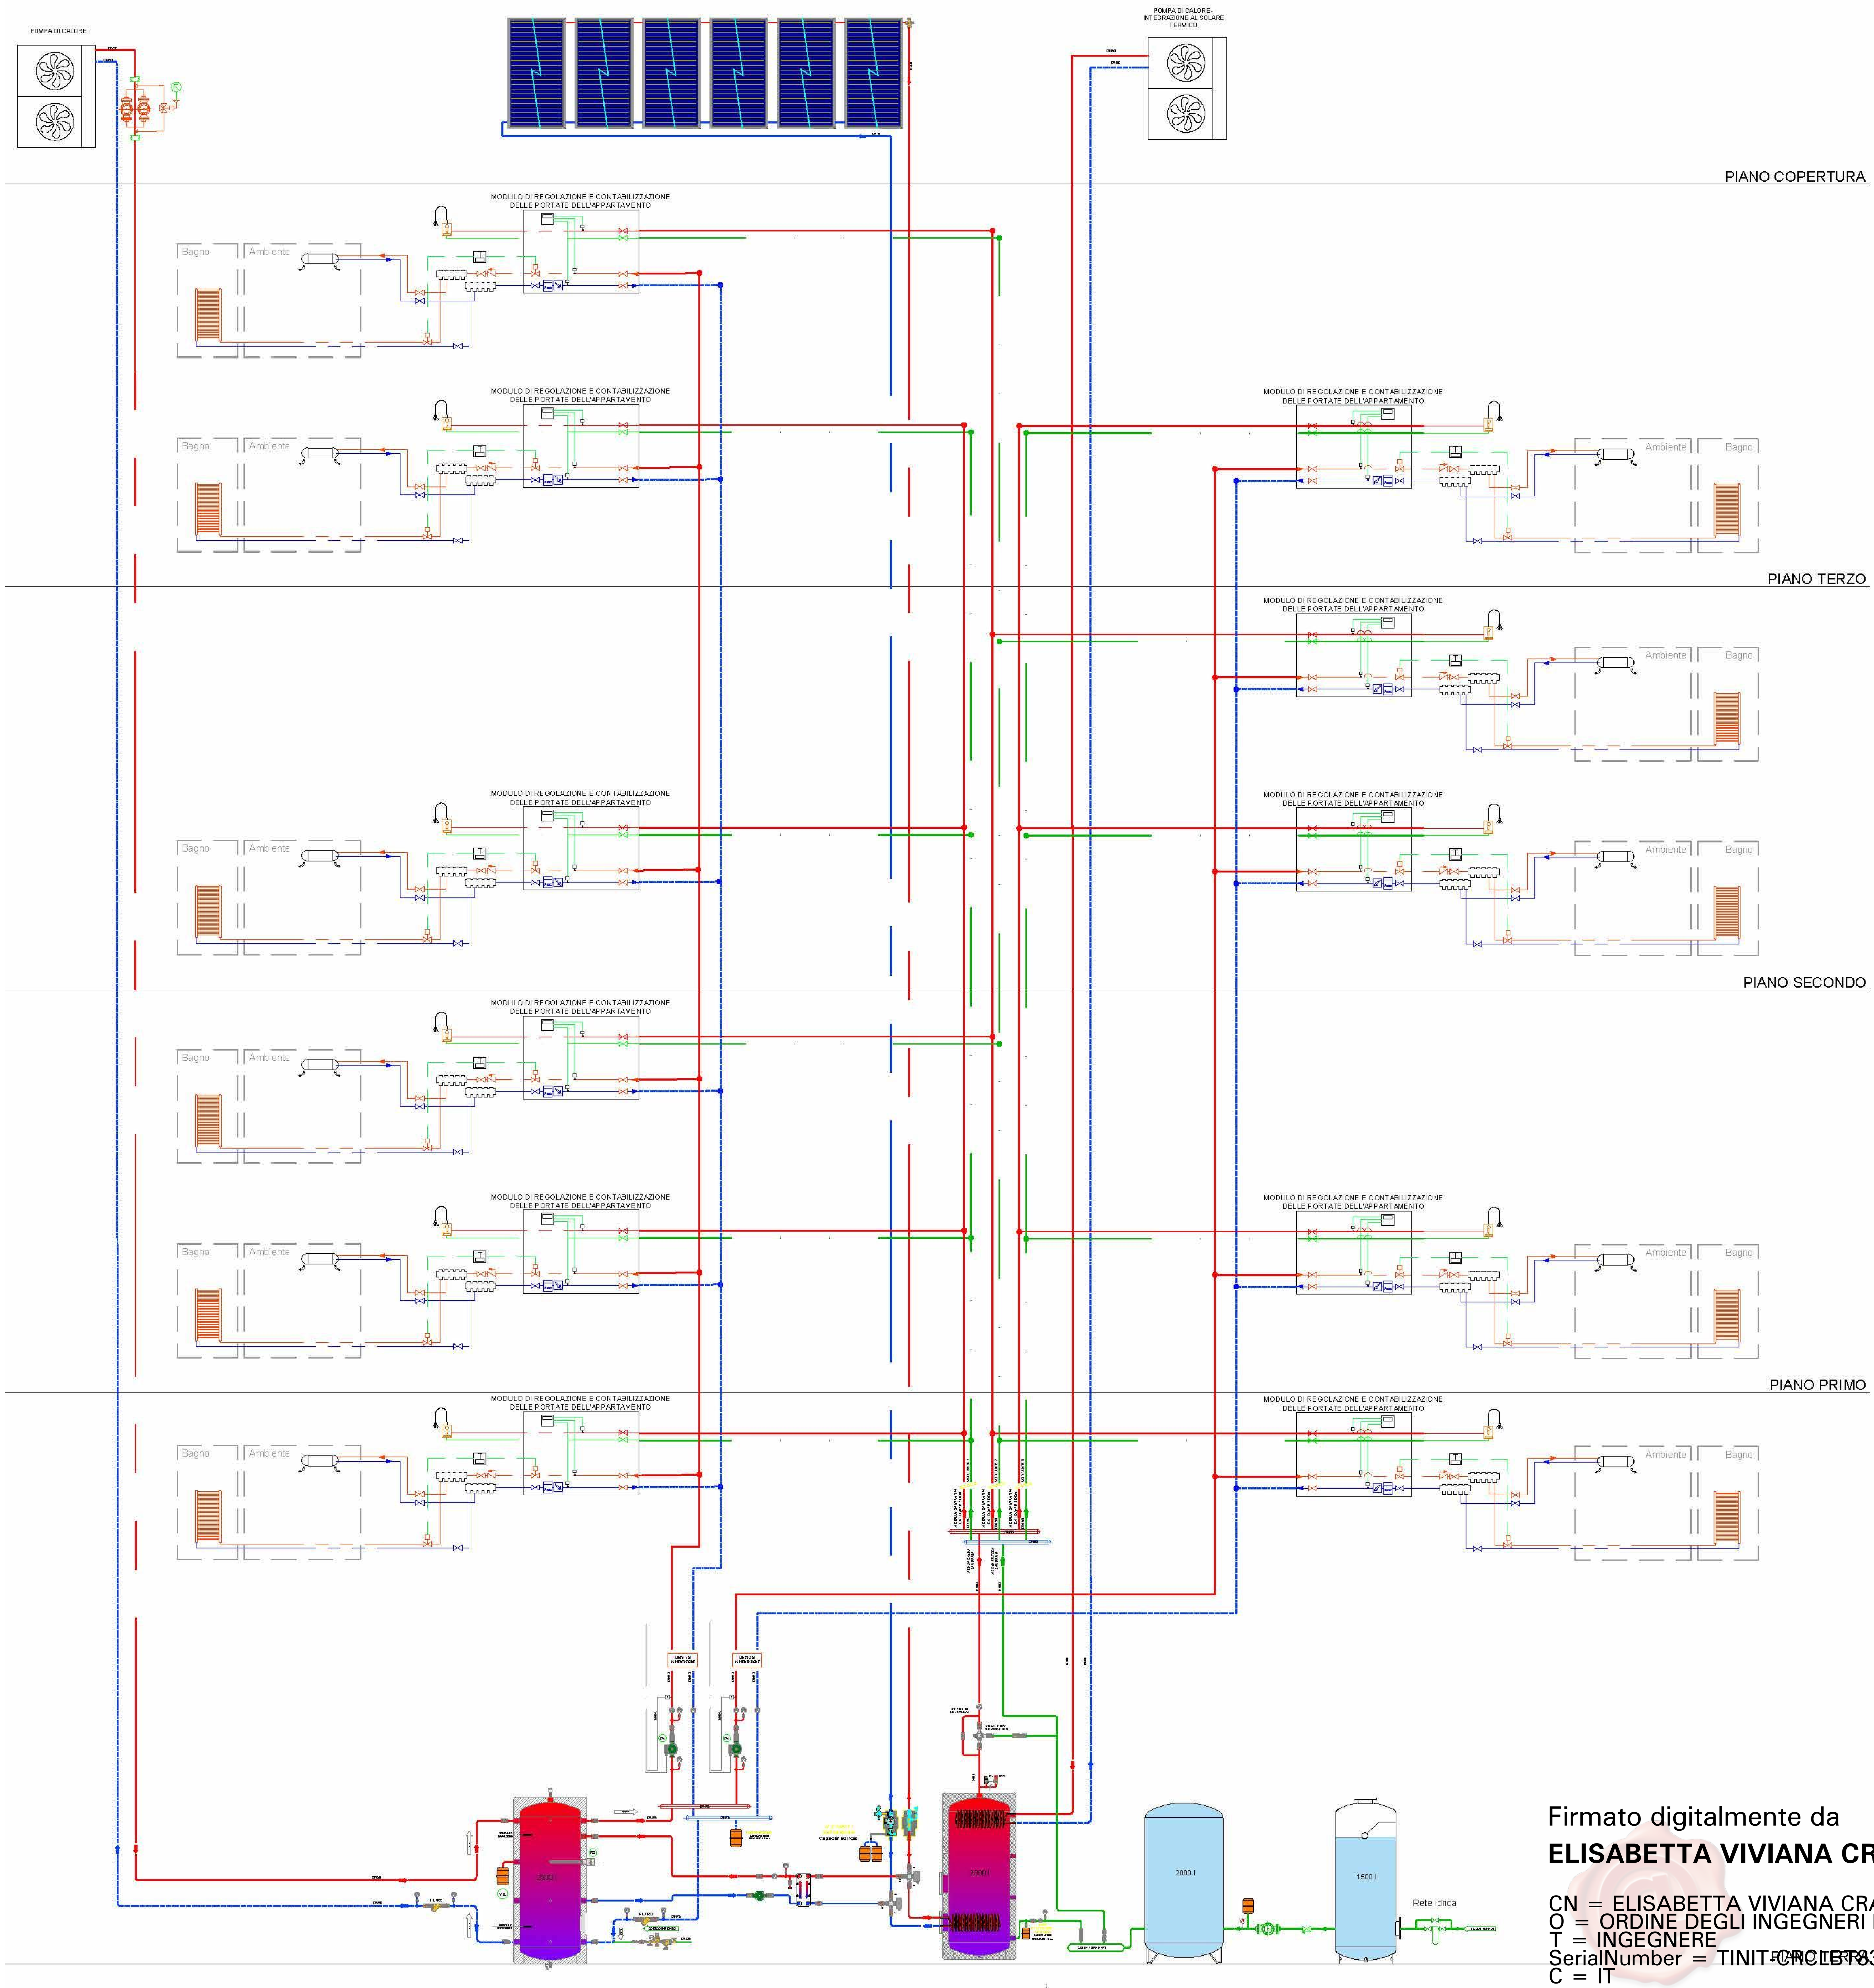

Legenda	
Tubazione adduzione idrica	
Tubazione Mandata	
Tubazione Ritorno	

Firmato digitalmente da
FRANCESCO VITAGLIANO
O = Ordine degli Arch. PPC della Prov.BA
T = ARCHITETTO
SerialNumber = TINIT-VTGFNC79D19L109C
C = IT

Finanziato dall'Unione europea
NextGenerationEU

Città di Trani
Medaglia d'argento al merito civile
Provincia Barletta-Andria-Trani
AREA IV - URBANISTICA, DEMANIO E AMBIENTE

RUP
Arch. Francesco PATRUNO
TIMBRI E FIRME
SUPPORTO AL RUP - PROGETTISTA DELLE STRUTTURE

Firmato digitalmente da
FRANCESCO GIANFERRINI
C = IT
Data e ora della firma: 20/12/2022 14:16:15

Firmato digitalmente da
ELISABETTA VIVIANA CRACA
CN = ELISABETTA VIVIANA CRACA
O = ORDINE DEGLI INGEGNERI DI BARI
T = INGEGNERE
SerialNumber = TINIT-CRCLBT83L66L109G
C = IT

SCHE[...] IA E ACS

ARGOMENTO	PROGRESSIVO	REVISIONE
SP	3	0

RAPPORTO GRAFICO
VARIE

REVISIONE	NOTE DI REVISIONE	DATA	REDATTO	VERIFICATO	APPROVATO
0	Progetto Definitivo	Dicembre 2022		⊠	⊠
1					
2					
3					
4					

REALIZZAZIONE DI NUOVI ALLOGGI PUBBLICI DI SOCIAL HOUSING NELLA MAGLIA DI COMPLETAMENTO B/4 DI PROPRIETA' COMUNALE
CUP: C71B21001060001

Proprietà e diritti del presente documento sono riservati - La riproduzione è vietata
Ownership and copyright are reserved - Reproduction is strictly forbidden