

COMUNE DI
TRANI



AMPLIAMENTO
E GESTIONE DEL CIMITERO COMUNALE
_ TRANI _ (BT)

PROJECT FINANCING

SOCIETÀ DI PROGETTO
PARCO DEL RICORDO TRANI SRL

progettisti

capogruppo coordinatore

arch. **Sergio d'Addato**

team design

arch. **Alessandro Procacci**

arch. **Valentina Bucci**

arch. **Stefano Parente**

strutture

ing. **Antonio Porcelli**

ing. **Domenico Vaccano**

contabilità

ing. **Giuseppe Antonacci**

impianti

ing. **Felice Valenziano**

ing.i. **Stefano Farano**

ing. **Ilario Cellamare**

ing.i. **Antonio Zagaria**

ing. **Marianna Colamartino**

PROGETTO DEFINITIVO

data:

TAV. IE.5

PLANIMETRIA PIANO PRIMO

IMPIANTO LUCI ED ILLUMINAZIONE

DI EMERGENZA

studio di architettura

SCALA 1/300




arch. Sergio d'Addato _ C.so V. Emanuele, 134 76125 Trani cell. 347 8642952 tel. 0883 587877 daddatosergio@virgilio.it sergio.daddato@archiworldpec.it

LEGENDA SIMBOLI ELETTRICI

	APPARECHIO ILLUMINANTE A SOFFITTO CON LAMPADA A LED
	APPARECHIO ILLUMINANTE TIPO SEGNAPASSI CON LAMPADE A LED
	APPARECCHIO AUTONOMO PER ILLUMINAZIONE DI EMERGENZA CON LAMPADA A LED
	APPARECCHIO AUTONOMO PER ILLUMINAZIONE DI EMERGENZA CON LAMPADA A LED

- IMPIANTO LUCI ED ILLUMINAZIONE DI EMERGENZA -
PIANTINERIA PIANO PRIMO

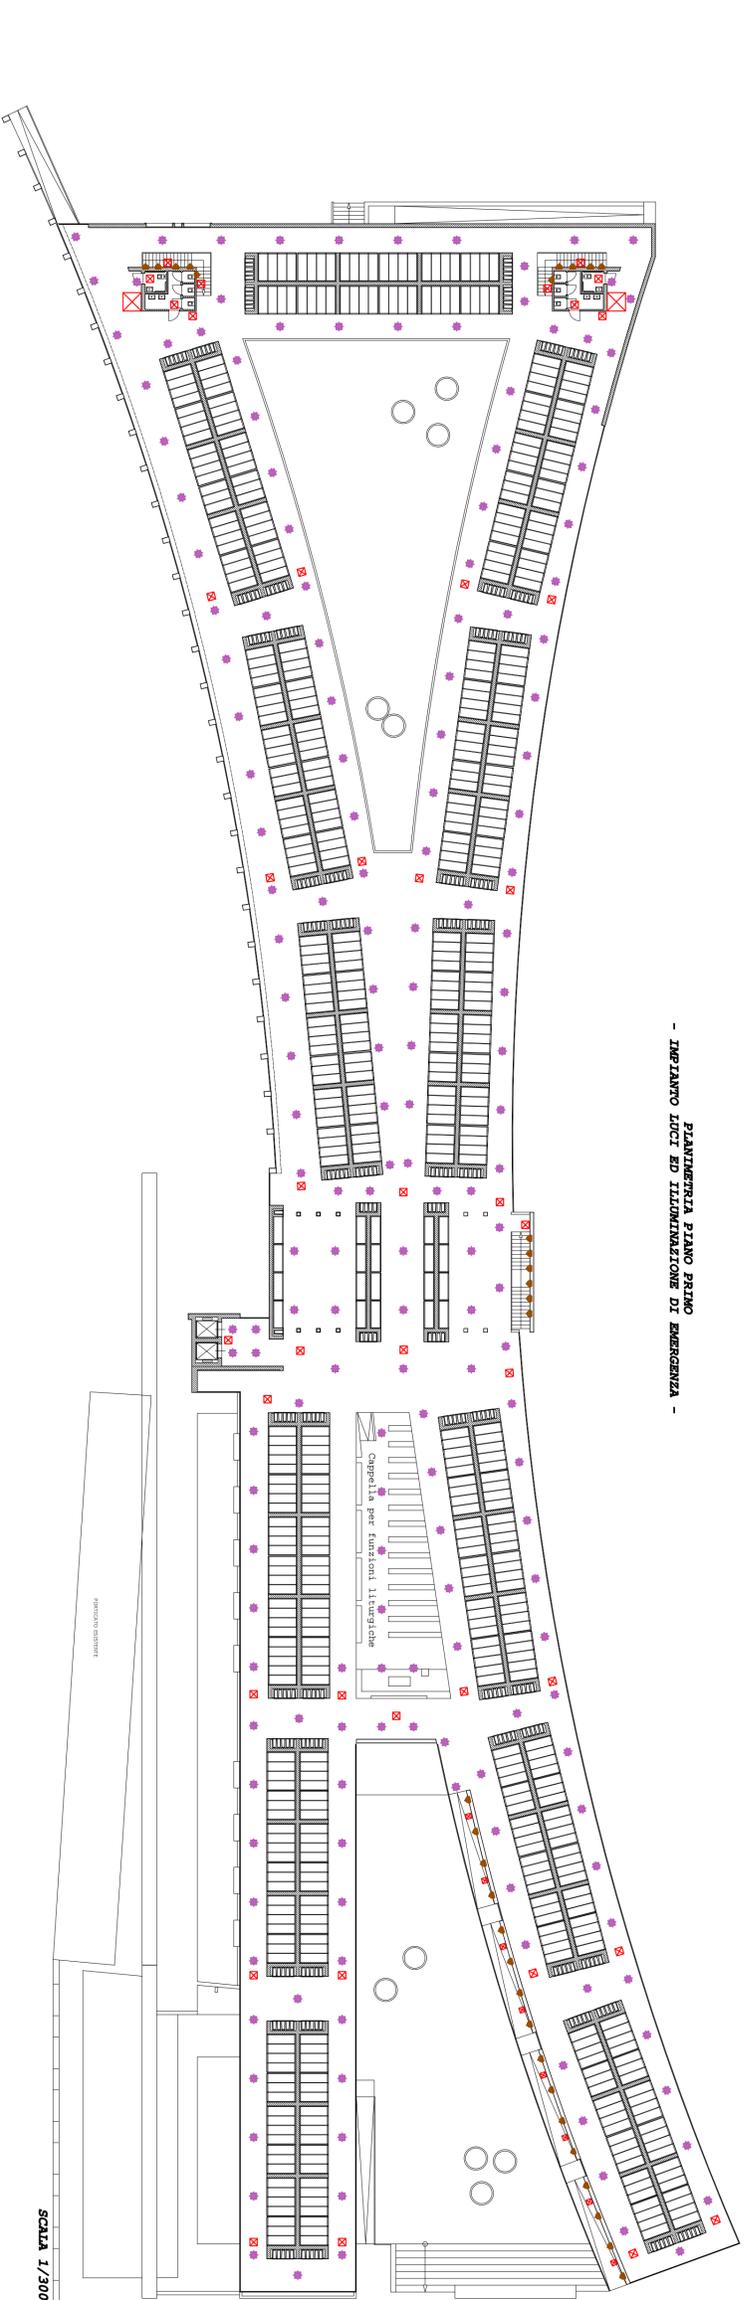

SCALA 1/300