


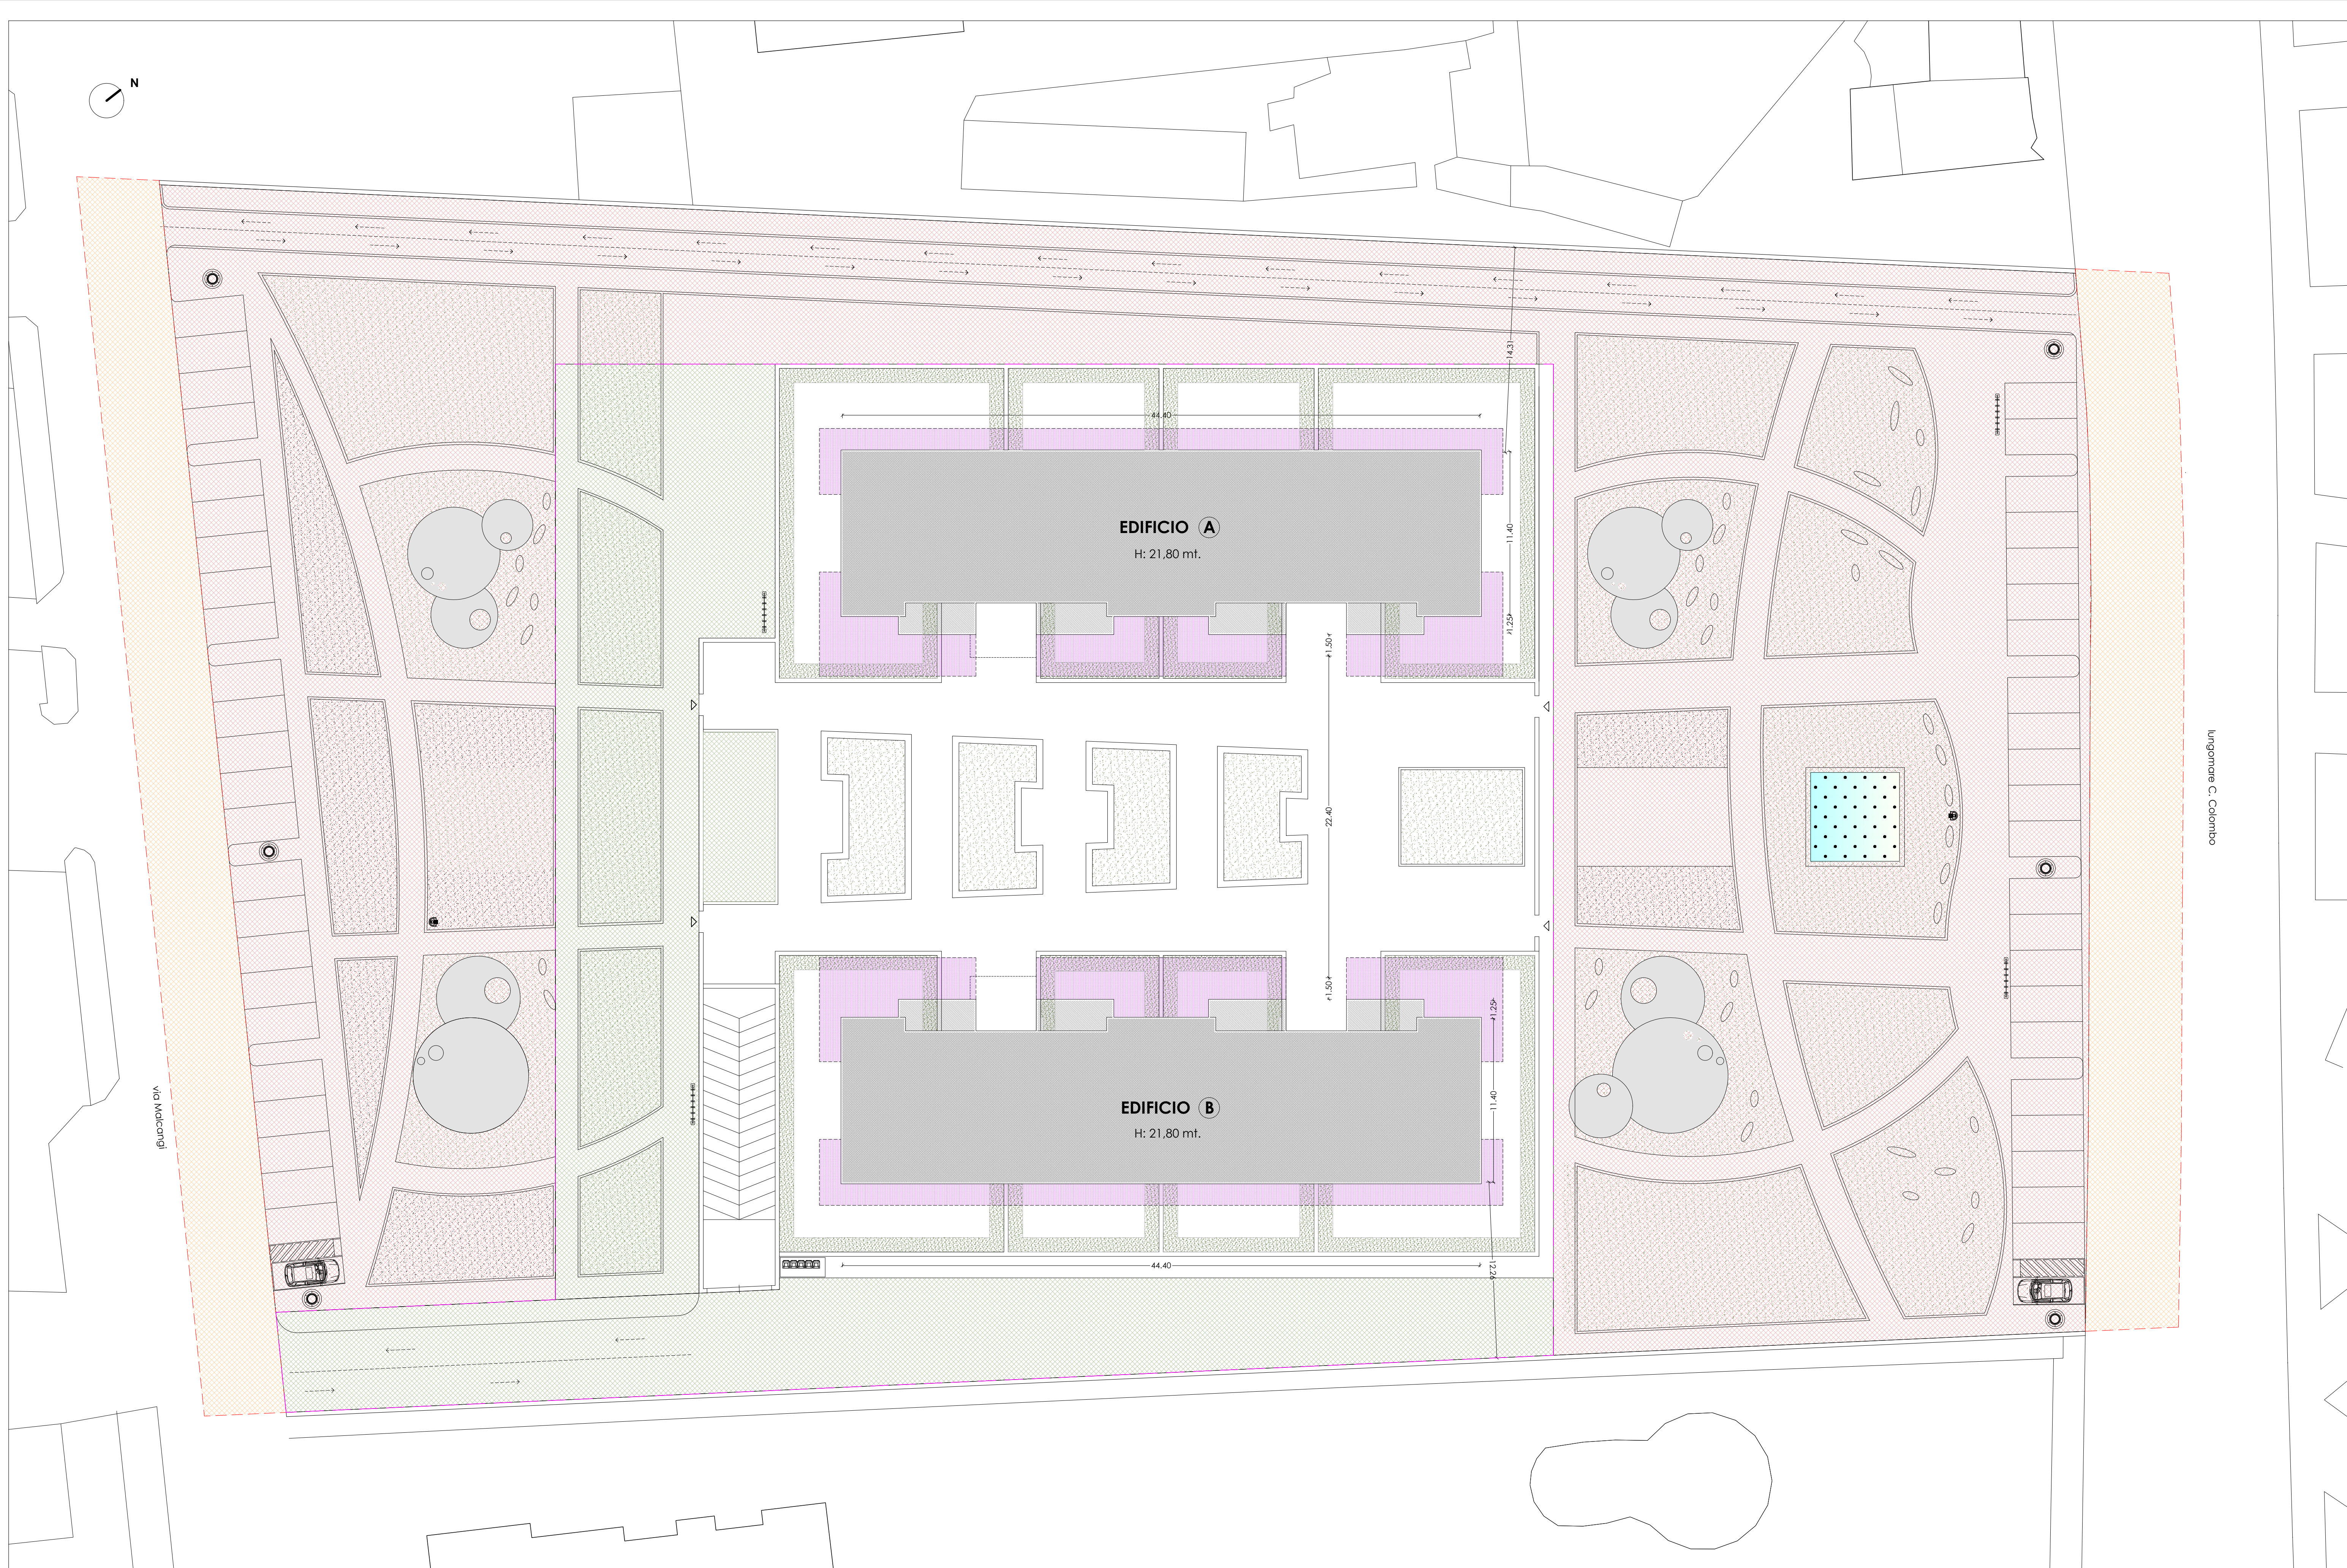

PLANIMETRIA GENERALE

Semisede Stradale : 970,00 mq.

Area Fondiaria d'Intervento : 5.112,00 mq.

area per urbanizzazione secondaria : 5.300,00 mq.

superficie permeabile : 1.540,00 mq, pari al 30% di Area Fondiaria d'Intervento

volumetria di progetto : 22.350,94 mc. incremento Protocollo Itaca pari al 6,48%

RIEPILOGO DELLE PARTICELLE E DELLE SUPERFICI DELLA MAGLIA BS.AD./40


Foglio	Particella	Proprietà	Superficie
25	61	sig. ROBERTO Giovanni	430 mq
25	484	sig. PISTONE Franco 1/4, sig. ROBERTO Giovanni 1/4, SOCIETA' EDILNOVA di DI NOIA Michele & C 1/4, sig. STALLONE Giuseppe 1/4	730 mq
25	485	sig. PISTONE Franco 1/4, sig. ROBERTO Giovanni 1/4, SOCIETA' EDILNOVA di DI NOIA Michele & C 1/4, sig. STALLONE Giuseppe 1/4	2380 mq
25	1173	sig. PISTONE Franco 1/4, sig. ROBERTO Giovanni 1/4, SOCIETA' EDILNOVA di DI NOIA Michele & C 1/4, sig. STALLONE Giuseppe 1/4	850 mq
25	1174	sig. PISTONE Franco 1/4, sig. ROBERTO Giovanni 1/4, SOCIETA' EDILNOVA di DI NOIA Michele & C 1/4, sig. STALLONE Giuseppe 1/4	421 mq
25	1175	sig. PISTONE Franco 1/4, sig. ROBERTO Giovanni 1/4, SOCIETA' EDILNOVA di DI NOIA Michele & C 1/4, sig. STALLONE Giuseppe 1/4	311 mq
25	2312	sig. PISTONE Franco 1/4, sig. ROBERTO Giovanni 1/4, SOCIETA' EDILNOVA di DI NOIA Michele & C 1/4, sig. STALLONE Giuseppe 1/4	5290 mq
TOTALE			10412 mq

SCHEDA URBANISTICA DELLA MAGLIA Bs.ad/40

SUPERFICIE TERRITORIALE (fg. 24 p.lle 620, 644, 725, 728)	10.412,00 mq
VOLUME DI PROGETTO CON INCREMENTO	22.350,94 mc
SUPERFICIE TERRITORIALE COMPENSIVA DI SEMISEDE STRADALE	(10.412,00 mq + 970,00 mq (misurata graficamente)) = 11.382,00 mq
VERIFICA INDICE TERRITORIALE	(22.350,94 mc : 11.382,00 mq) = 1,96 mc/mq



COMUNE DI TRANI
PIANO URBANISTICO ESECUTIVO PER LA REALIZZAZIONE DI DUE EDIFICI PER CIVILE ABITAZIONE _ maglia Bs.ad/40
INTEGRAZIONI
sul suolo sito tra la via Malcangeli e il Lungomare Cristoforo Colombo identificato in Catasto al Foglio 125, part.lle 61, 484, 485, 1173, 1174, 1175, 2312.

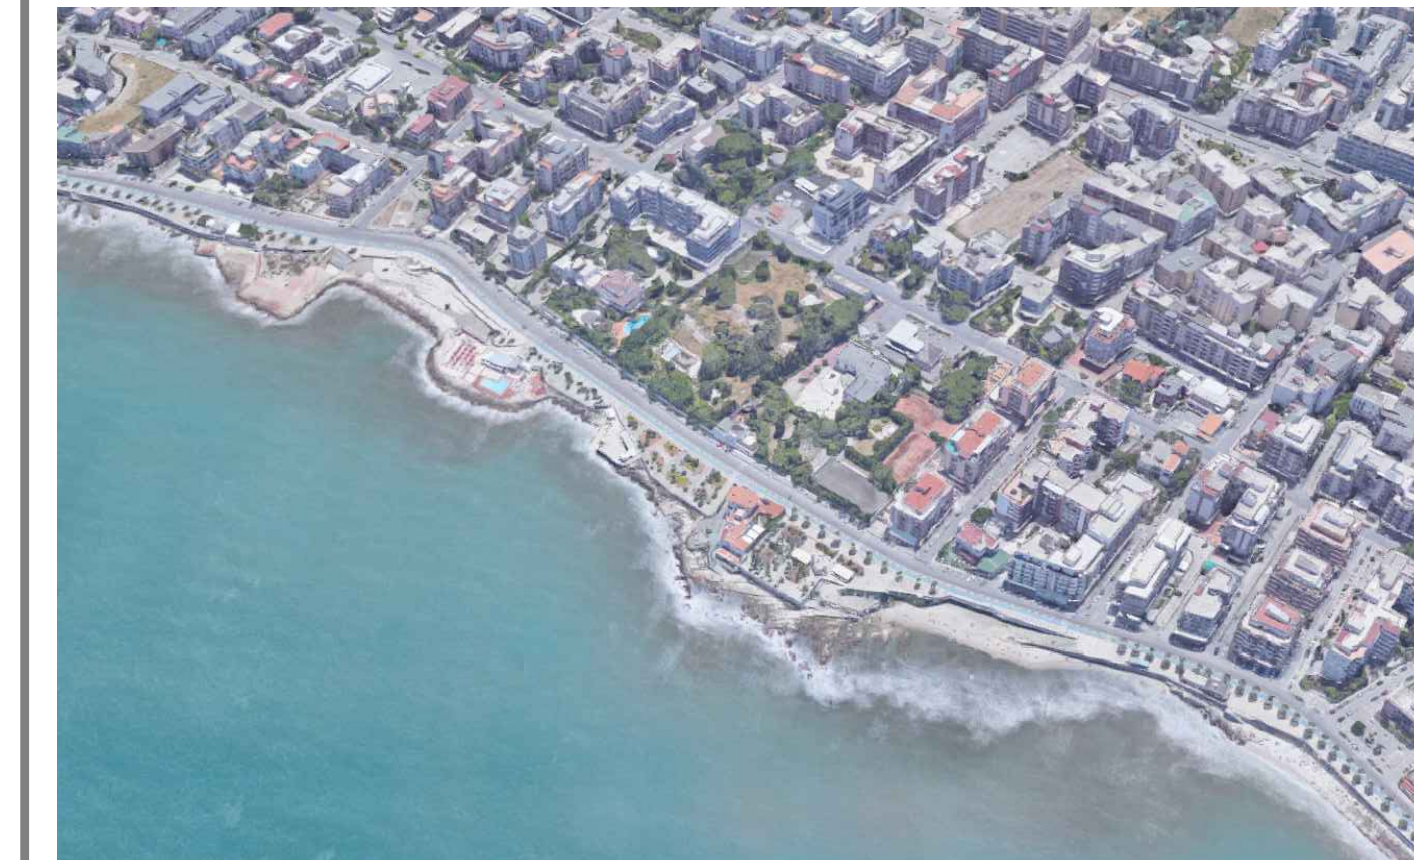

COMMITTENTI:
Società **EDILNOVA di Di Noia Michele & C.**
sig. **PISTONE Franco**
sig. **ROBERTO Giovanni**
sig. **STALLONE Giuseppe**

Data: ottobre 2019
Scala: 1_200

PROGETTO ARCHITETTONICO e D.L.:
arch. Giuseppe D'Angelo

GA GIUSEPPE D'ANGELO architetto via Oggrissanti, 123 - TRANI (BT) - 74100
info@giusepedangelo.it - giuseppe.dangelo@archworkshop.it

DOC. PUNTO 4)