



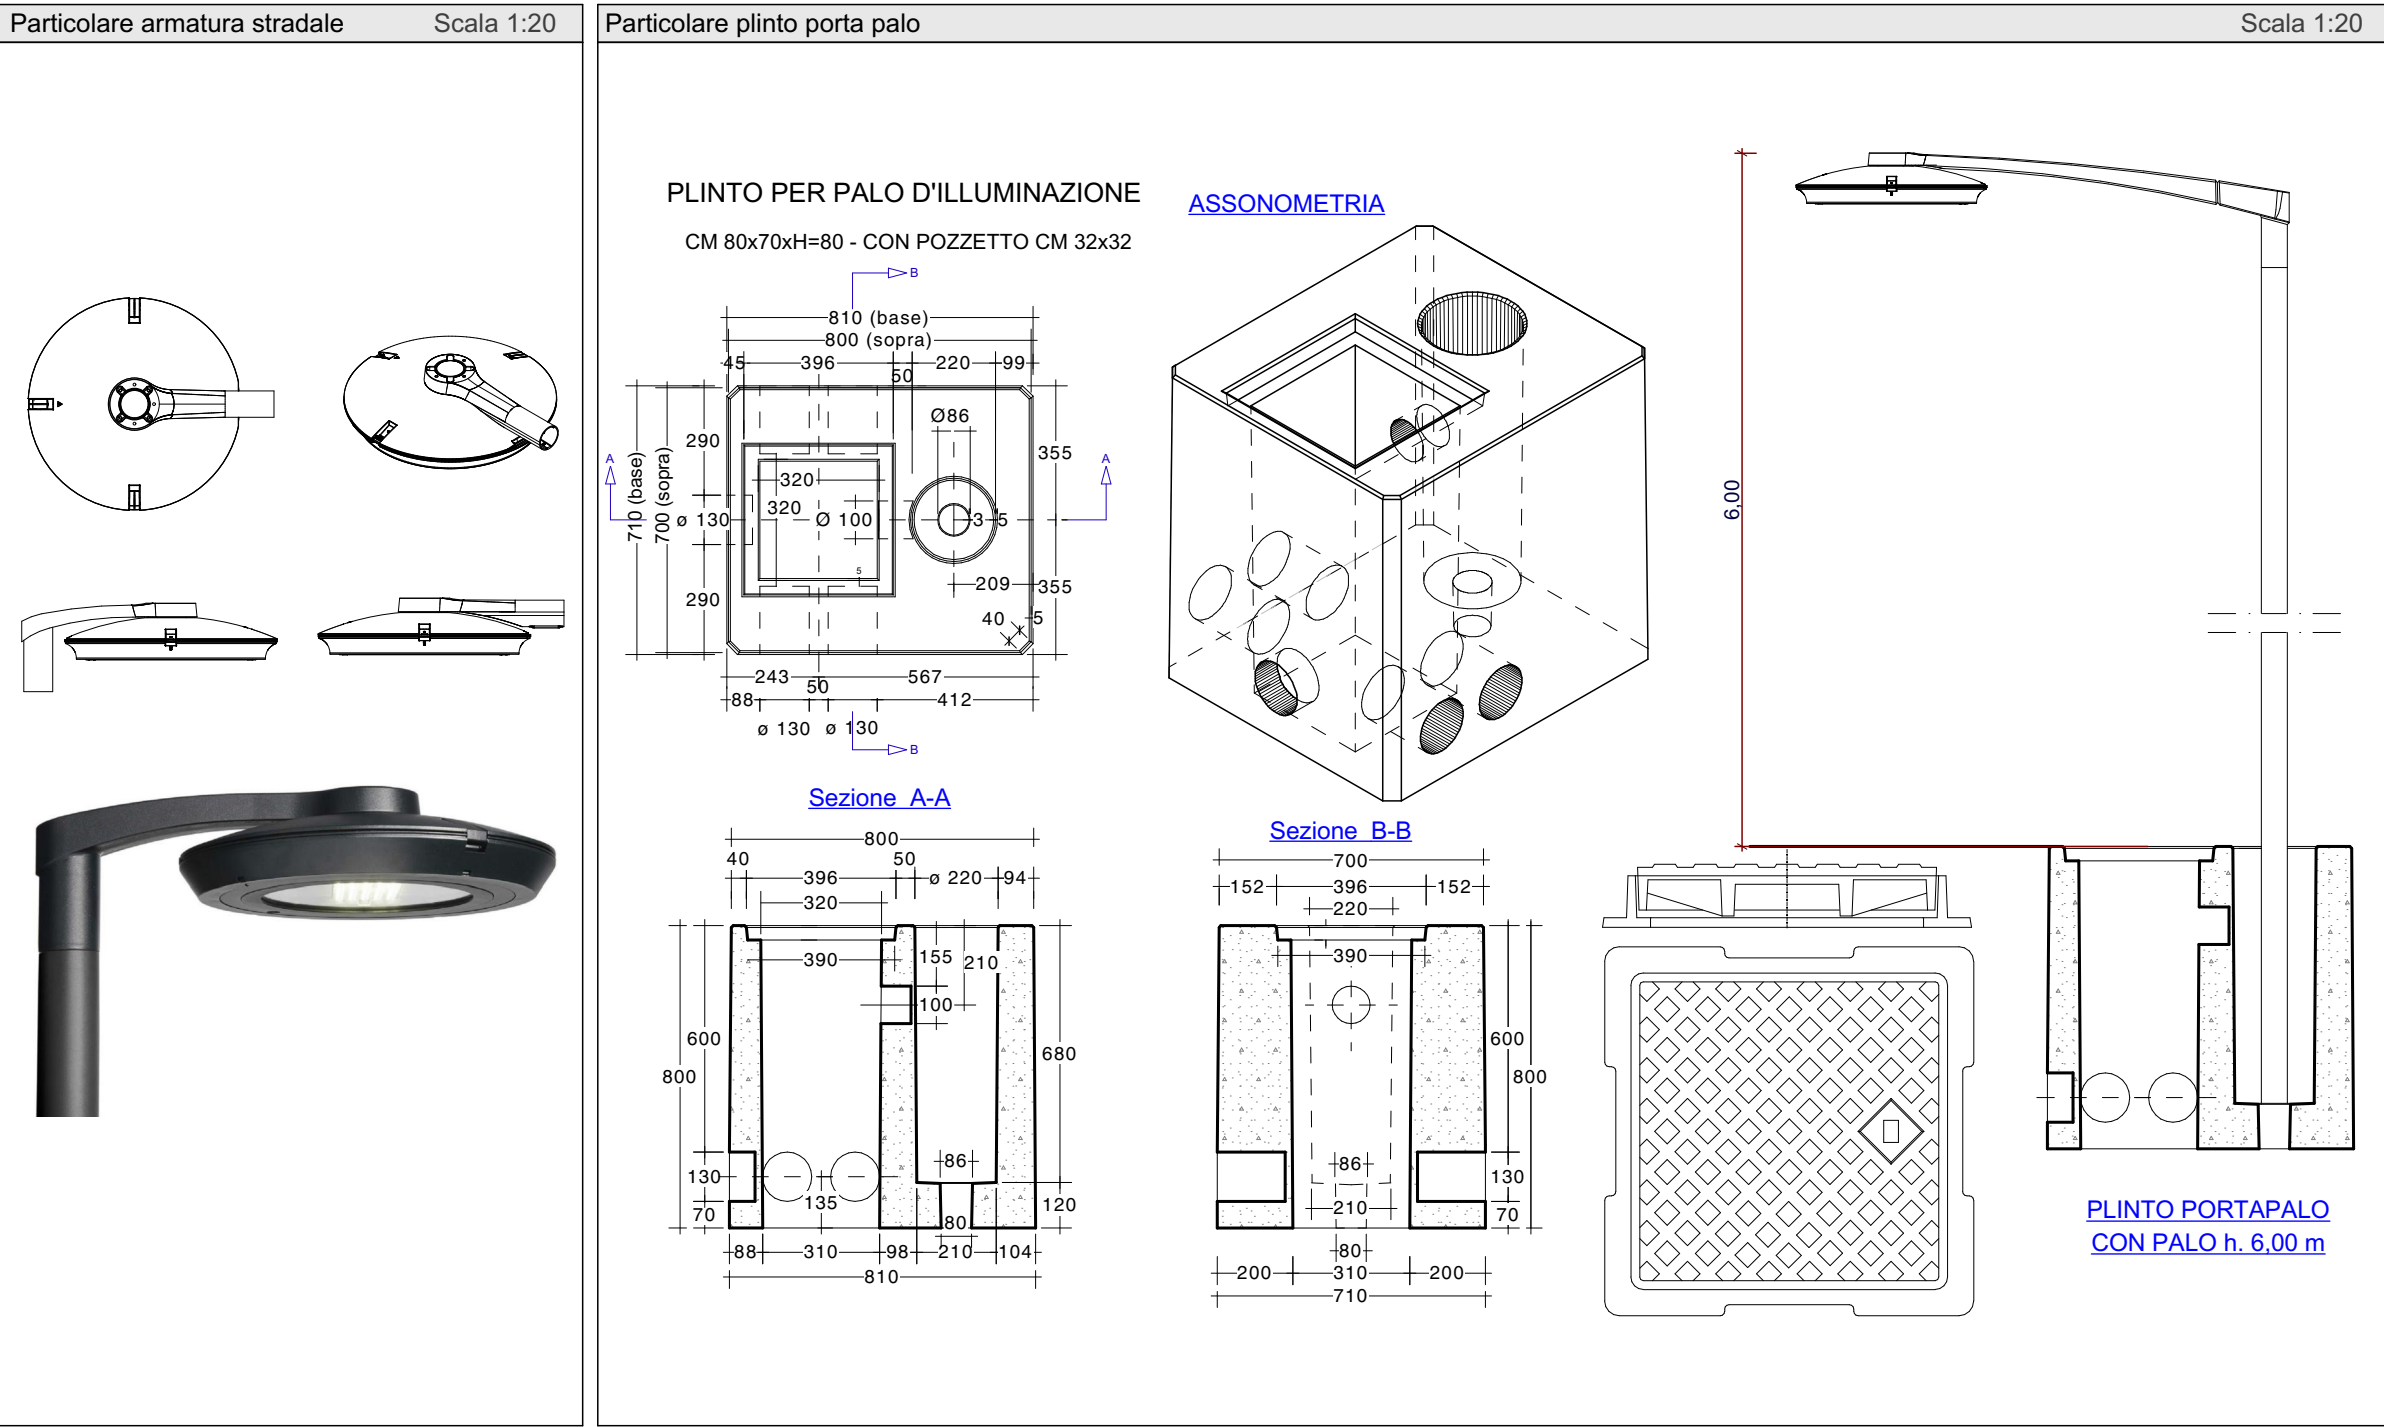

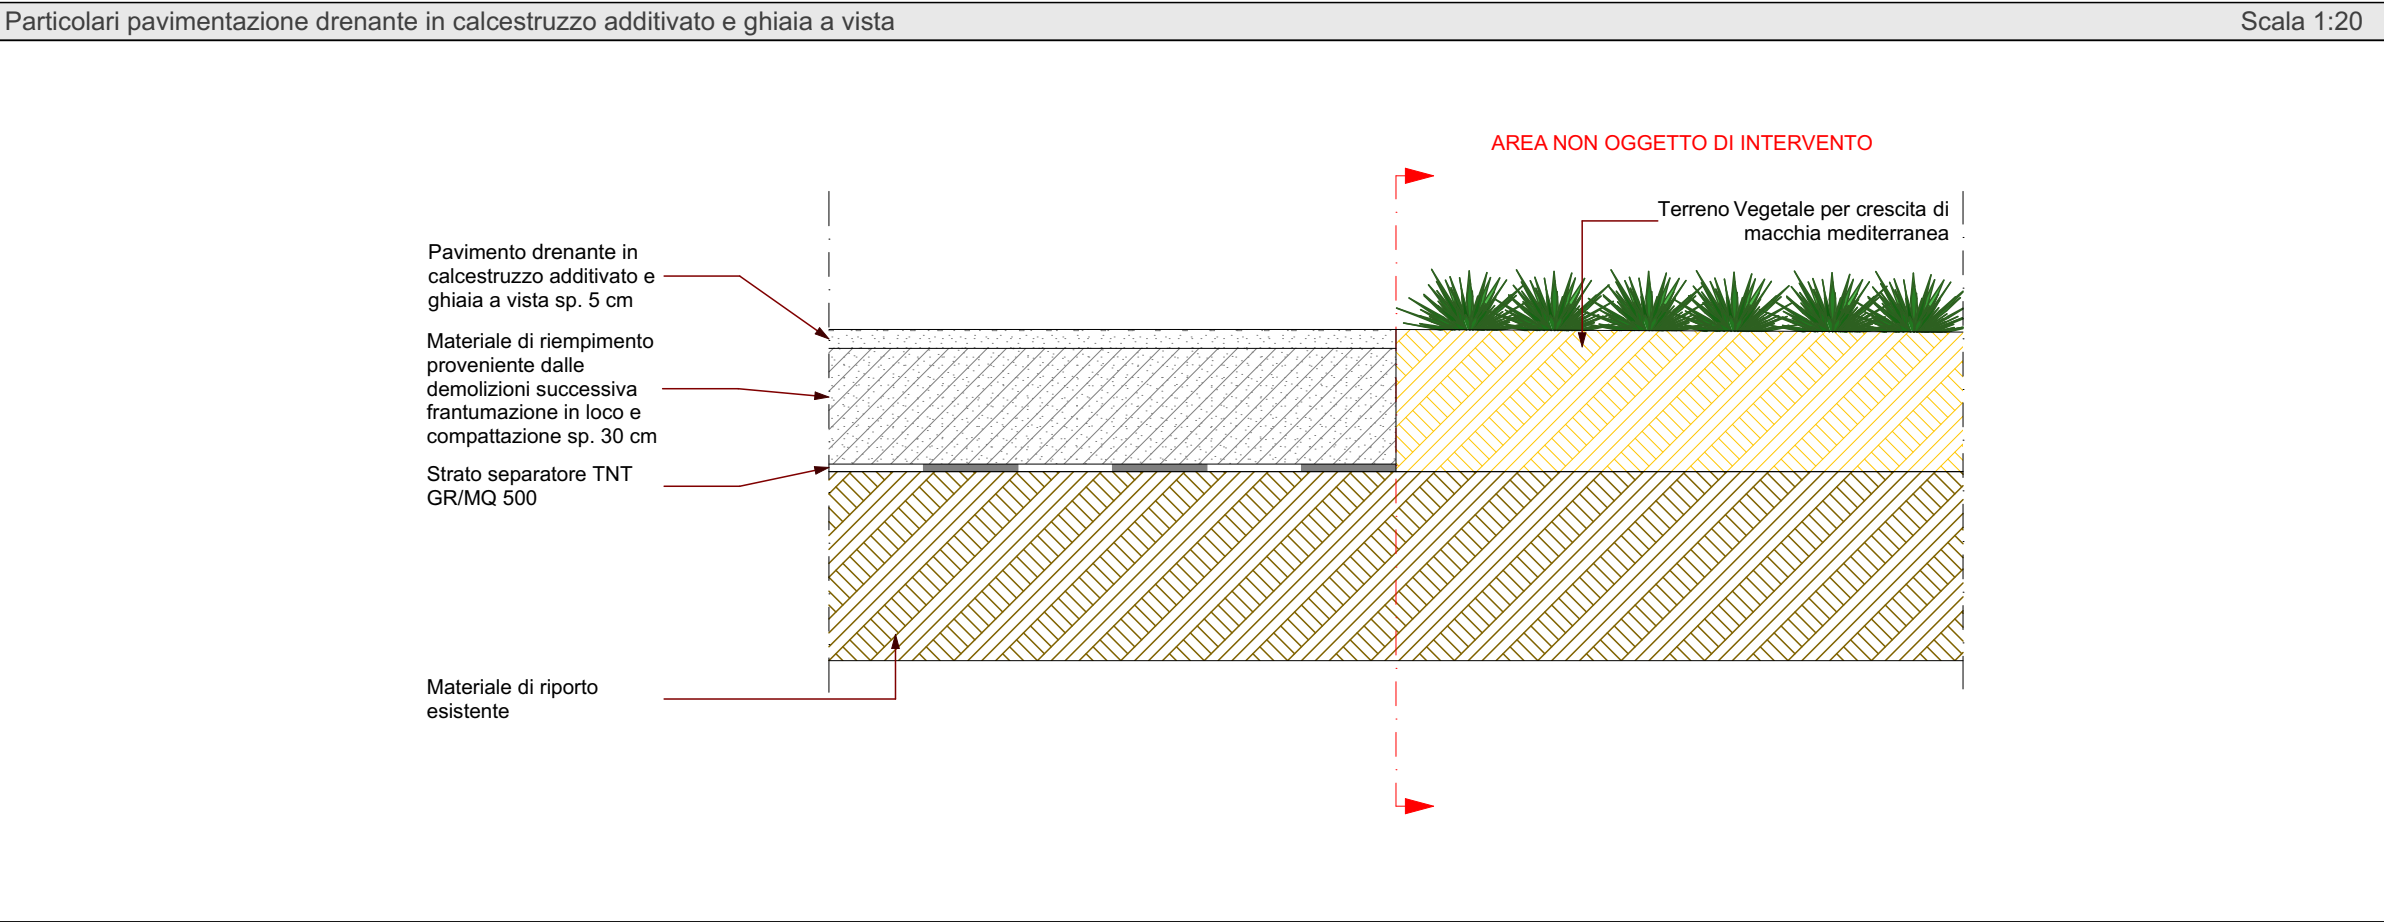

Finanziato dall'Unione europea
NextGenerationEU



Città di Trani
Medaglia d'argento al merito civile
Provincia Barletta-Andria-Trani



AREA IV - URBANISTICA, DEMANIO E AMBIENTE



RUP	TIMBRI E FIRME		
Arch. Francesco PATRUNO			
SUPPORTO AL RUP			
Ing. Pierluigi TALARICO			
PROGETTISTI			
Arch. Francesco GIANFERRINI			
Arch. Francesco VITAGLIANO			
Ing. Elisabetta Viviana CRACA			

ELABORATO	ARGOMENTO	PROGRESSIVO	REVISIONE		
Particolari Costruttivi	SP	4	0		
	RAPPORTO GRAFICO				
	1:20				
REVISIONE	NOTE DI REVISIONE	DATA	REDATTO	VERIFICATO	APPROVATO
0	Progetto Definitivo	Novembre 2022		☑	☑
1					
2					
3					
4					

SPAZI PEDONALI E ATTREZZATI TRA LE MAGLIE DI
RISTRUTTURAZIONE URBANISTICA DELLA COSTA NORD
CUP: C71B21001080001