

COMUNE DI  
TRANI



AMPLIAMENTO  
E GESTIONE DEL CIMITERO COMUNALE  
- TRANI - (BT)

PROJECT FINANCING

**SOCIETÀ DI PROGETTO**  
PARCO DEL RICORDO TRANI SRL

**progettisti**

capogruppo coordinatore

arch. **Sergio d'Addato**

team design

arch. **Alessandro Procacci**

arch. **Valentina Bucci**

arch. **Stefano Parente**

strutture

ing. **Antonio Porcelli**

ing. **Domenico Vaccano**

contabilità

ing. **Giuseppe Antonacci**

impianti

ing. **Felice Valenziano**

ing.i. **Stefano Farano**

ing. **Ilario Cellamare**

ing.i. **Antonio Zagaria**

ing. **Marianna Colamartino**

PROGETTO DEFINITIVO

data:

TAV. IE.2  
PLANIMETRIA GENERALE  
ILLUMINAZIONE STRADALE  
E DISTRIBUZIONE PRIMARIA

studio di architettura

SCALA  
non in scala




arch. Sergio d'Addato - C.so V. Emanuele, 134 76125 Trani cell. 347 8642952 tel. 0883 587877 daddatosergio@virgilio.it sergio.daddato@archiworldpec.it

**LEGENDA SIMBOLI ELETTRICI**

	QUADRO PRINCIPALE 1
	QUADRO PRINCIPALE 2
	QUADRO GENERALE
	QUADRO PIANO TERRA
	QUADRO ZONA CAPPELLE MODULO B2
	QUADRO FOTOVOLTAICO
	QUADRO LUCI 1 E PRESE DI SERVIZIO
	QUADRO LUCI 2 E PRESE DI SERVIZIO
	QUADRO LUCI 3 E PRESE DI SERVIZIO
	QUADRO ZONA CAPPELLE LOTTO 2
	QUADRO CAPPELLA
	QUADRO DI ZONA UNITA' ESTERNA
	QUADRI DI TRASFORMAZIONE 1
	QUADRO ZONA INUMAZIONE
	QUADRO SERVIZI 1
	QUADRO SERVIZI 2
	POZZETTO ISPEZIONABILE PER ILLUMINAZIONE ESTERNA
	POZZETTO ISPEZIONABILE PER ILLUMINAZIONE INTERNA
	CAVIDOTTO INTERRATO PER ILLUMINAZIONE ESTERNA
	CAVIDOTTO INTERRATO PER ILLUMINAZIONE INTERNA
	PALO H = 11 m FUORI TERRA CON ARMATURA STRADALE A LED
	PALO H = 7 m FUORI TERRA CON ARMATURA STRADALE A LED

PLANIMETRIA GENERALE  
- ILLUMINAZIONE STRADALE E DISTRIBUZIONE PRIMARIA -

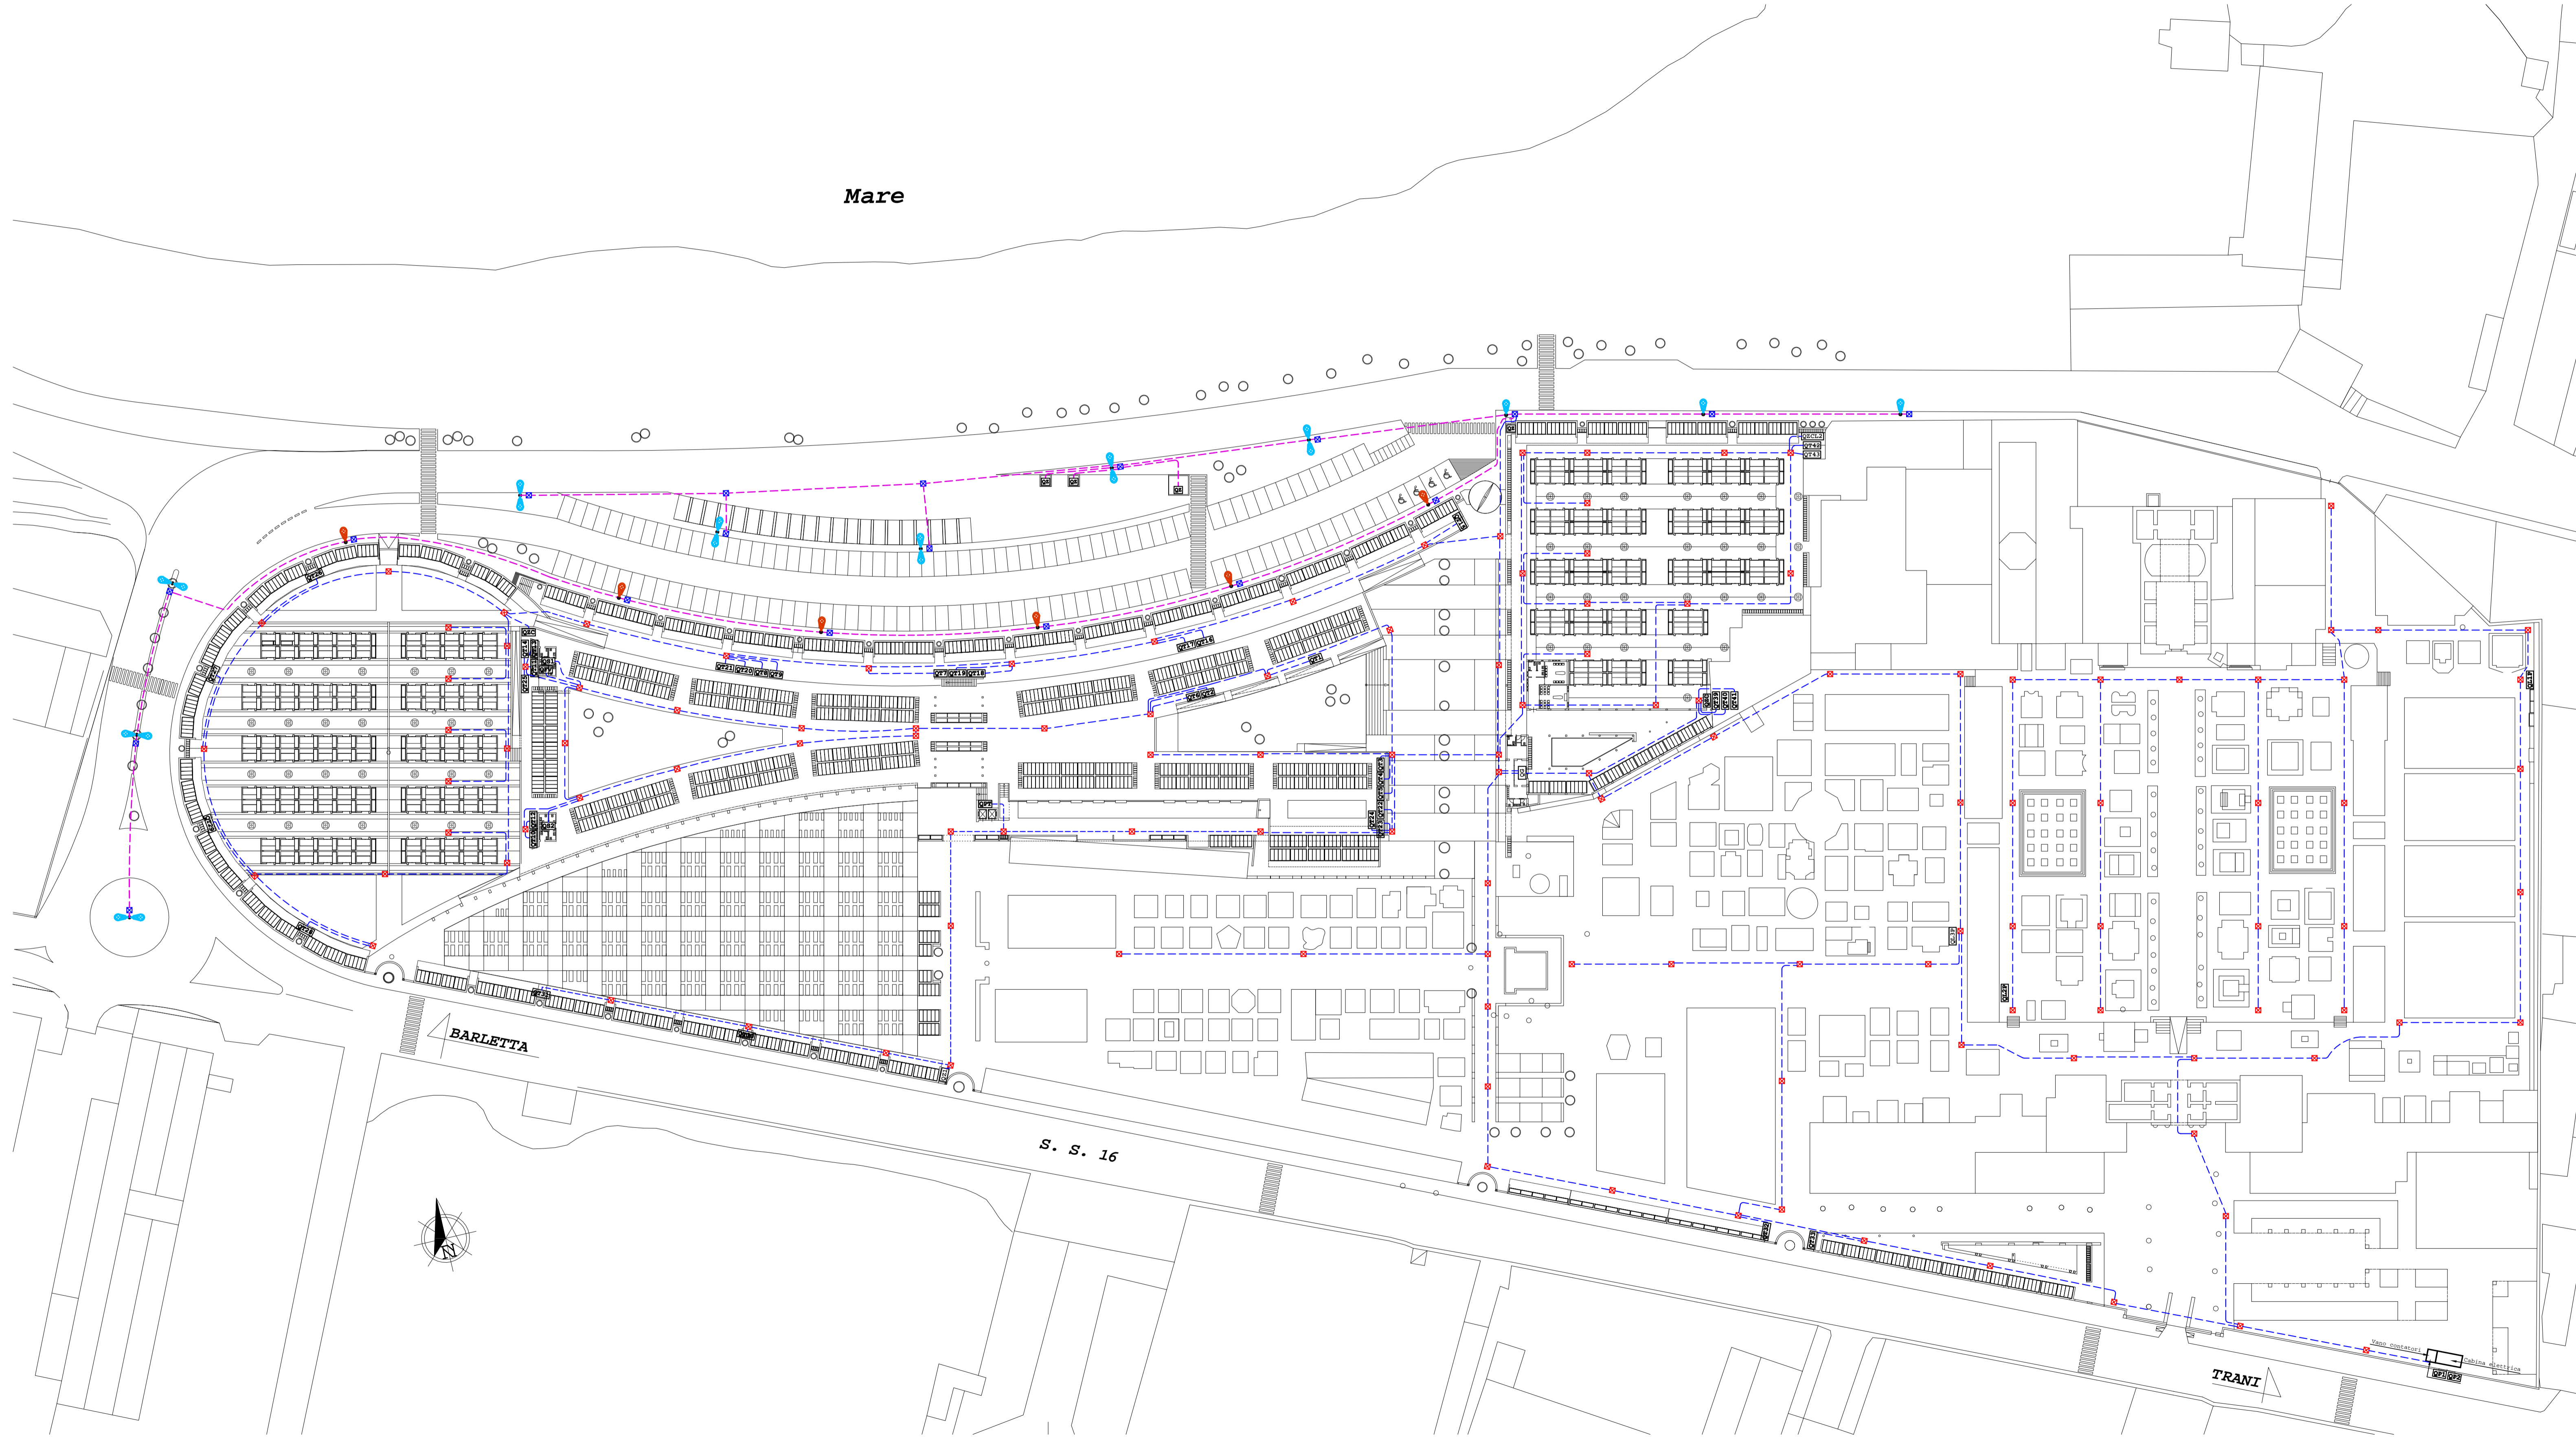

non in scala