


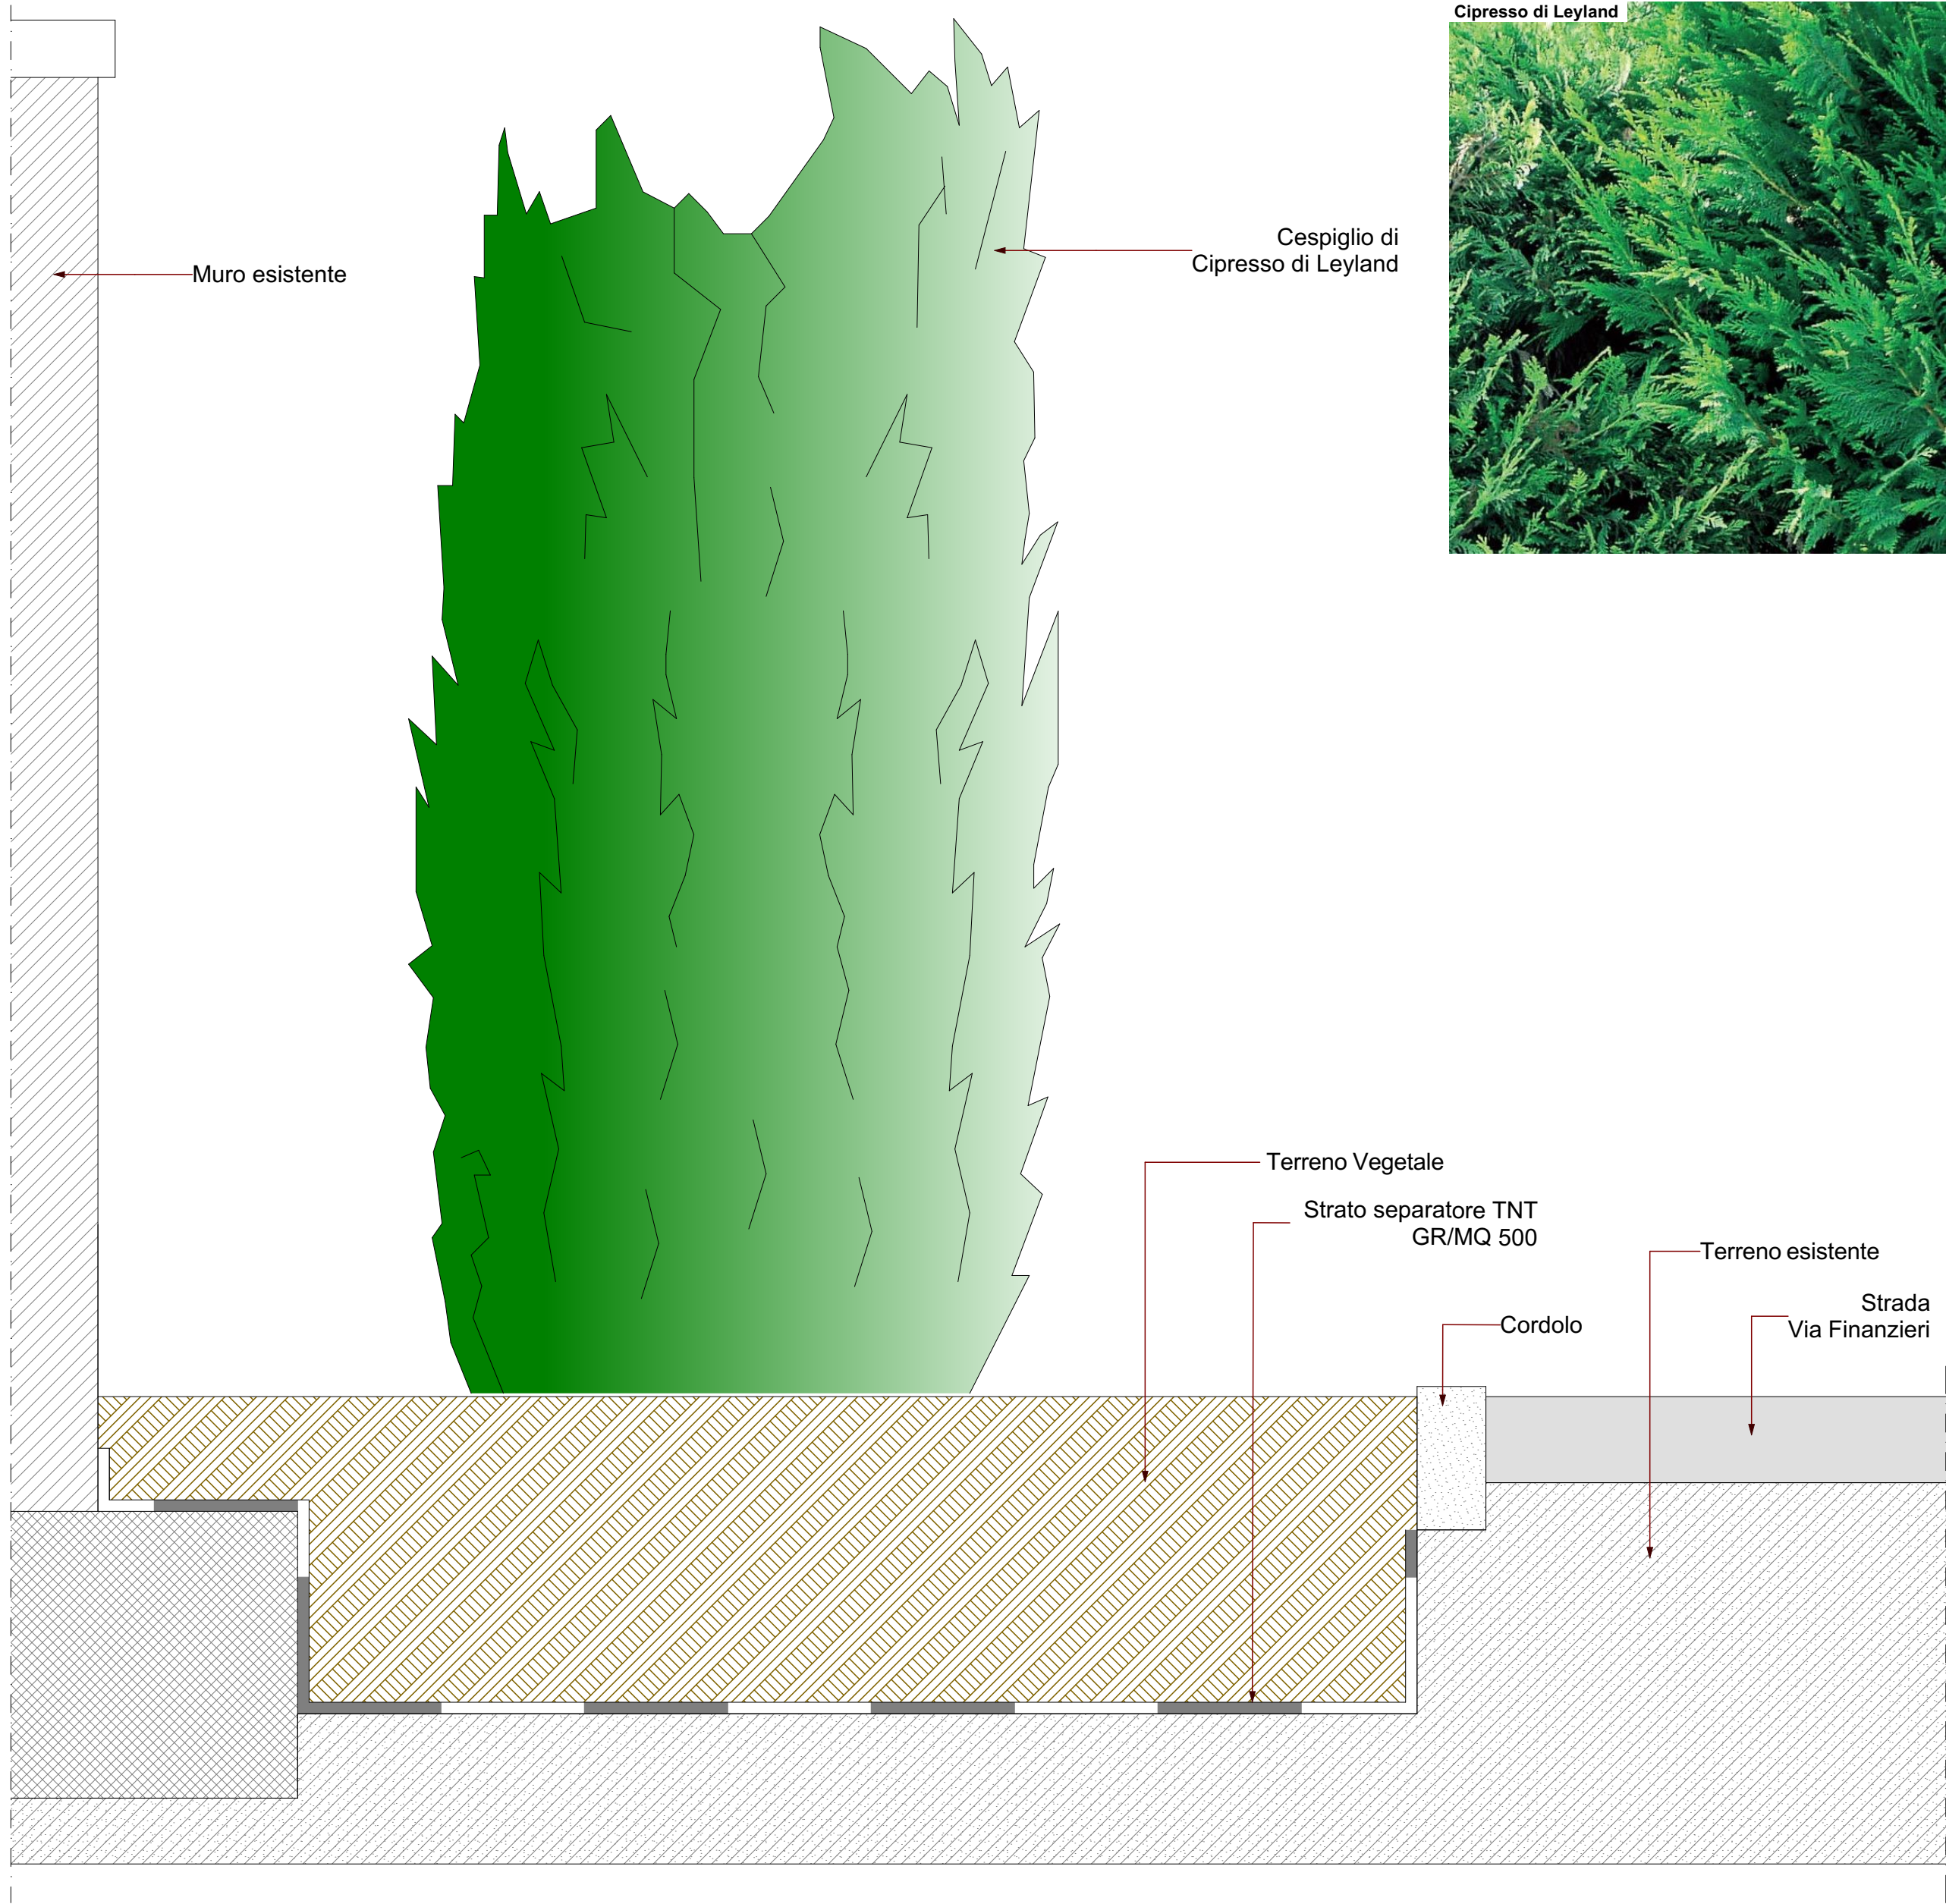

Scala 1:10



Finanziato dall'Unione europea
NextGenerationEU



Città di Trani
Medaglia d'argento al merito civile
Provincia Barletta-Andria-Trani



AREA IV - URBANISTICA, DEMANIO E AMBIENTE





RUP	TIMBRI E FIRME
Arch. Francesco PATRUNO	
SUPPORTO AL RUP	
Ing. Pierluigi TALARICO	
PROGETTISTI	
Arch. Francesco GIANFERRINI	
Arch. Francesco VITAGLIANO	
Ing. Elisabetta Viviana CRACA	

ELABORATO	ARGOMENTO	PROGRESSIVO	REVISIONE
Particolari Costruttivi	SP	2	0
	RAPPORTO GRAFICO		
	1:10		

REVISIONE	NOTE DI REVISIONE	DATA	REDATTO	VERIFICATO	APPROVATO
0	Progetto Definitivo	Dicembre 2022		☒	☒
1					
2					
3					
4					

OPERE DI MITIGAZIONE AMBIENTALE DELL'IMPIANTO DI TRATTAMENTO REFLUI E DELL'ISOLA ECOLOGICA
CUP: C77H21000320001

Proprietà e diritti del presente documento sono riservati - La riproduzione è vietata
Ownership and copyright are reserved - Reproduction is strictly forbidden