



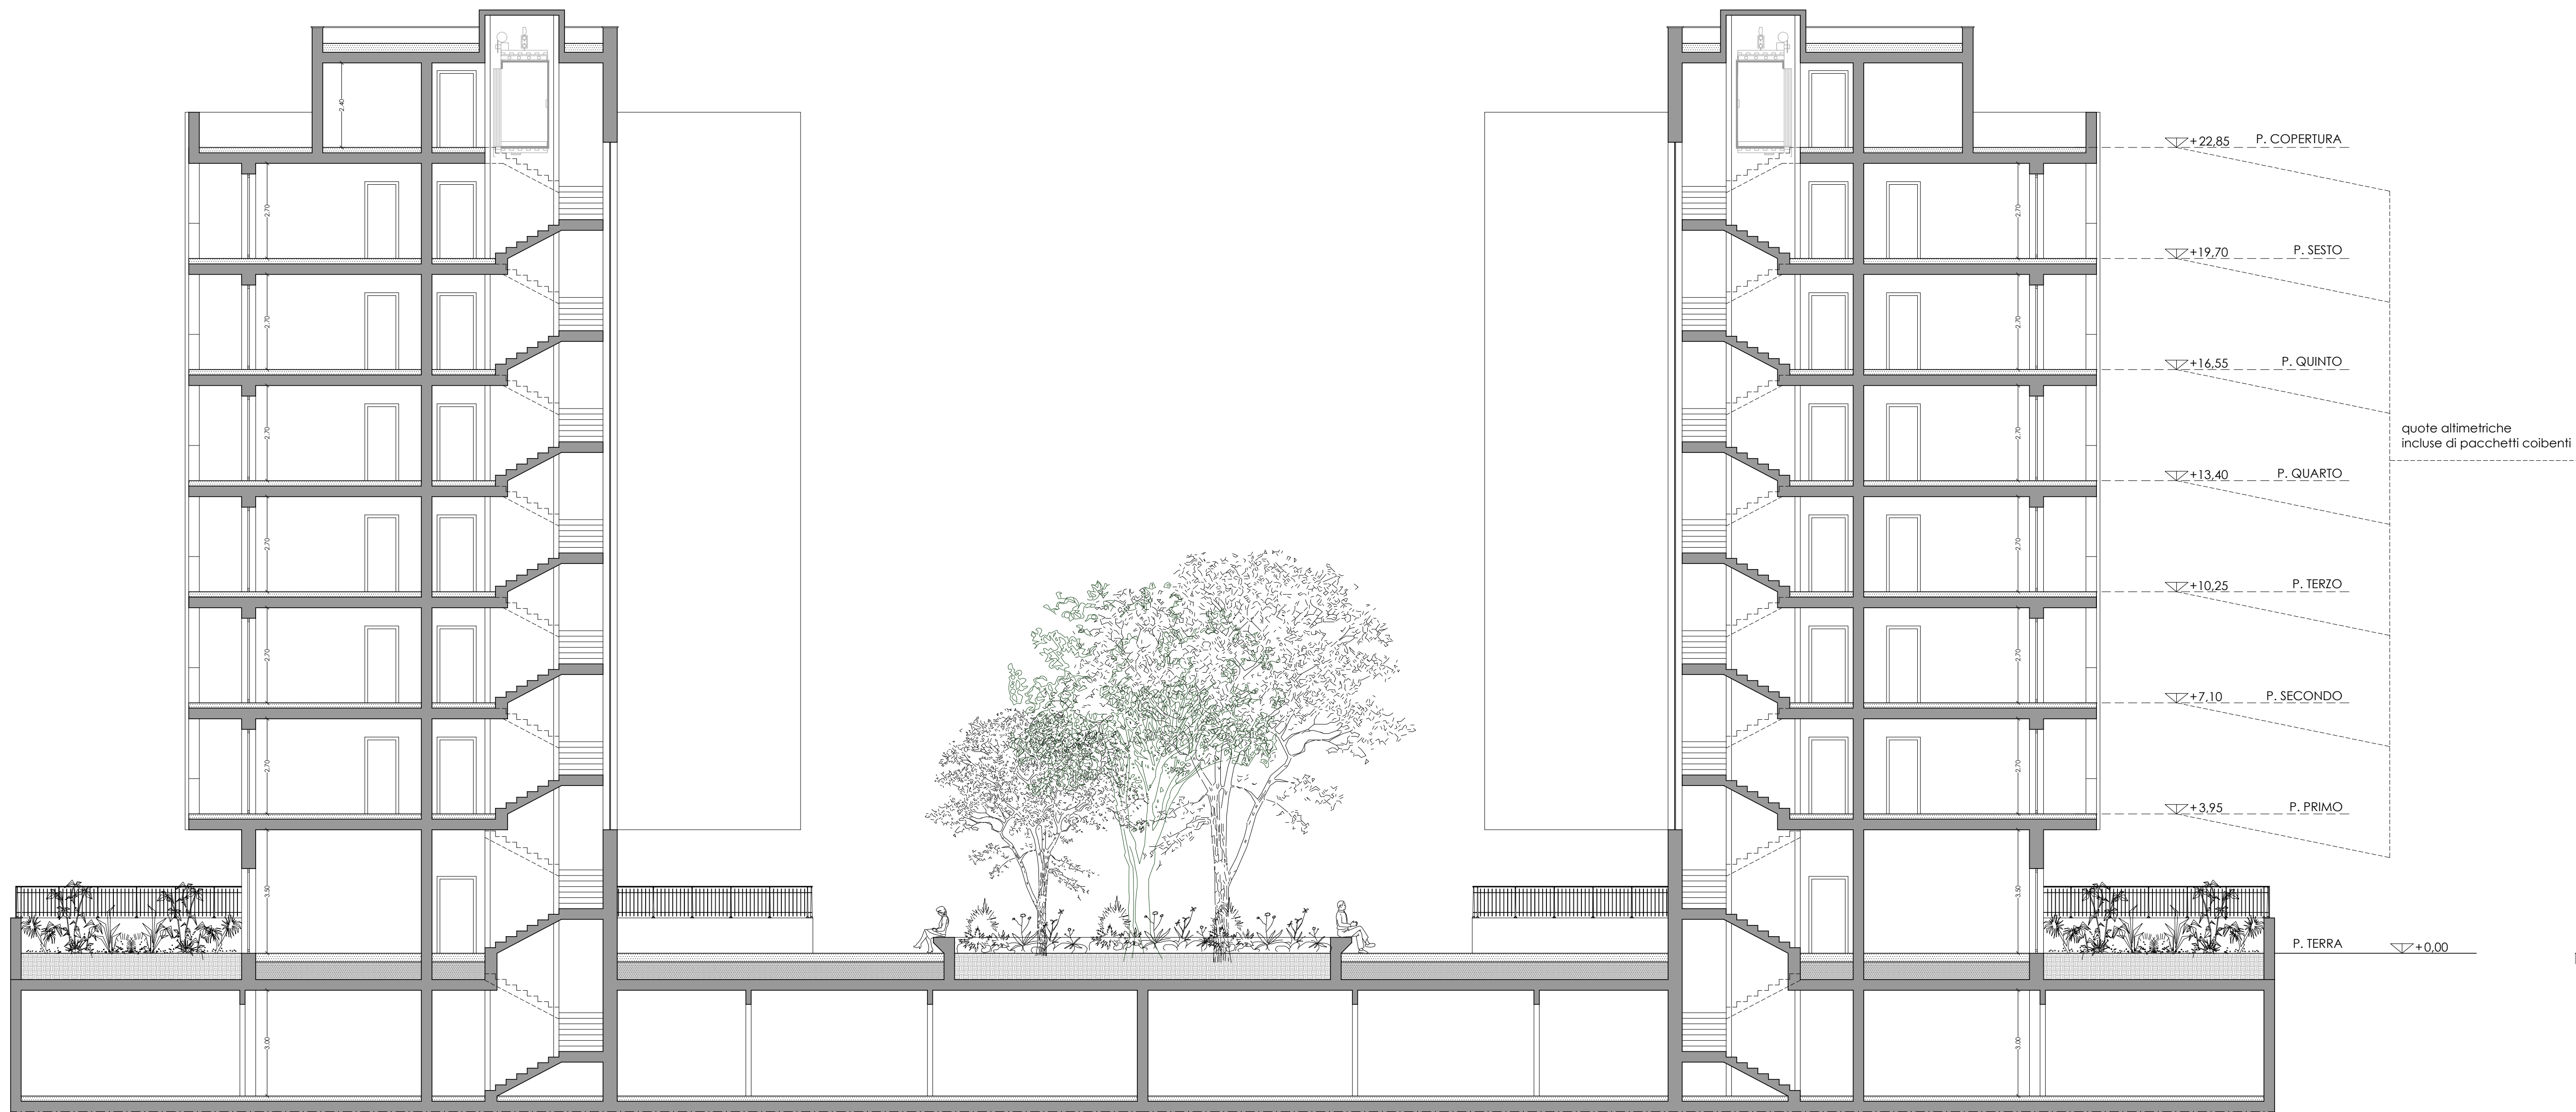

SEZIONE A-A

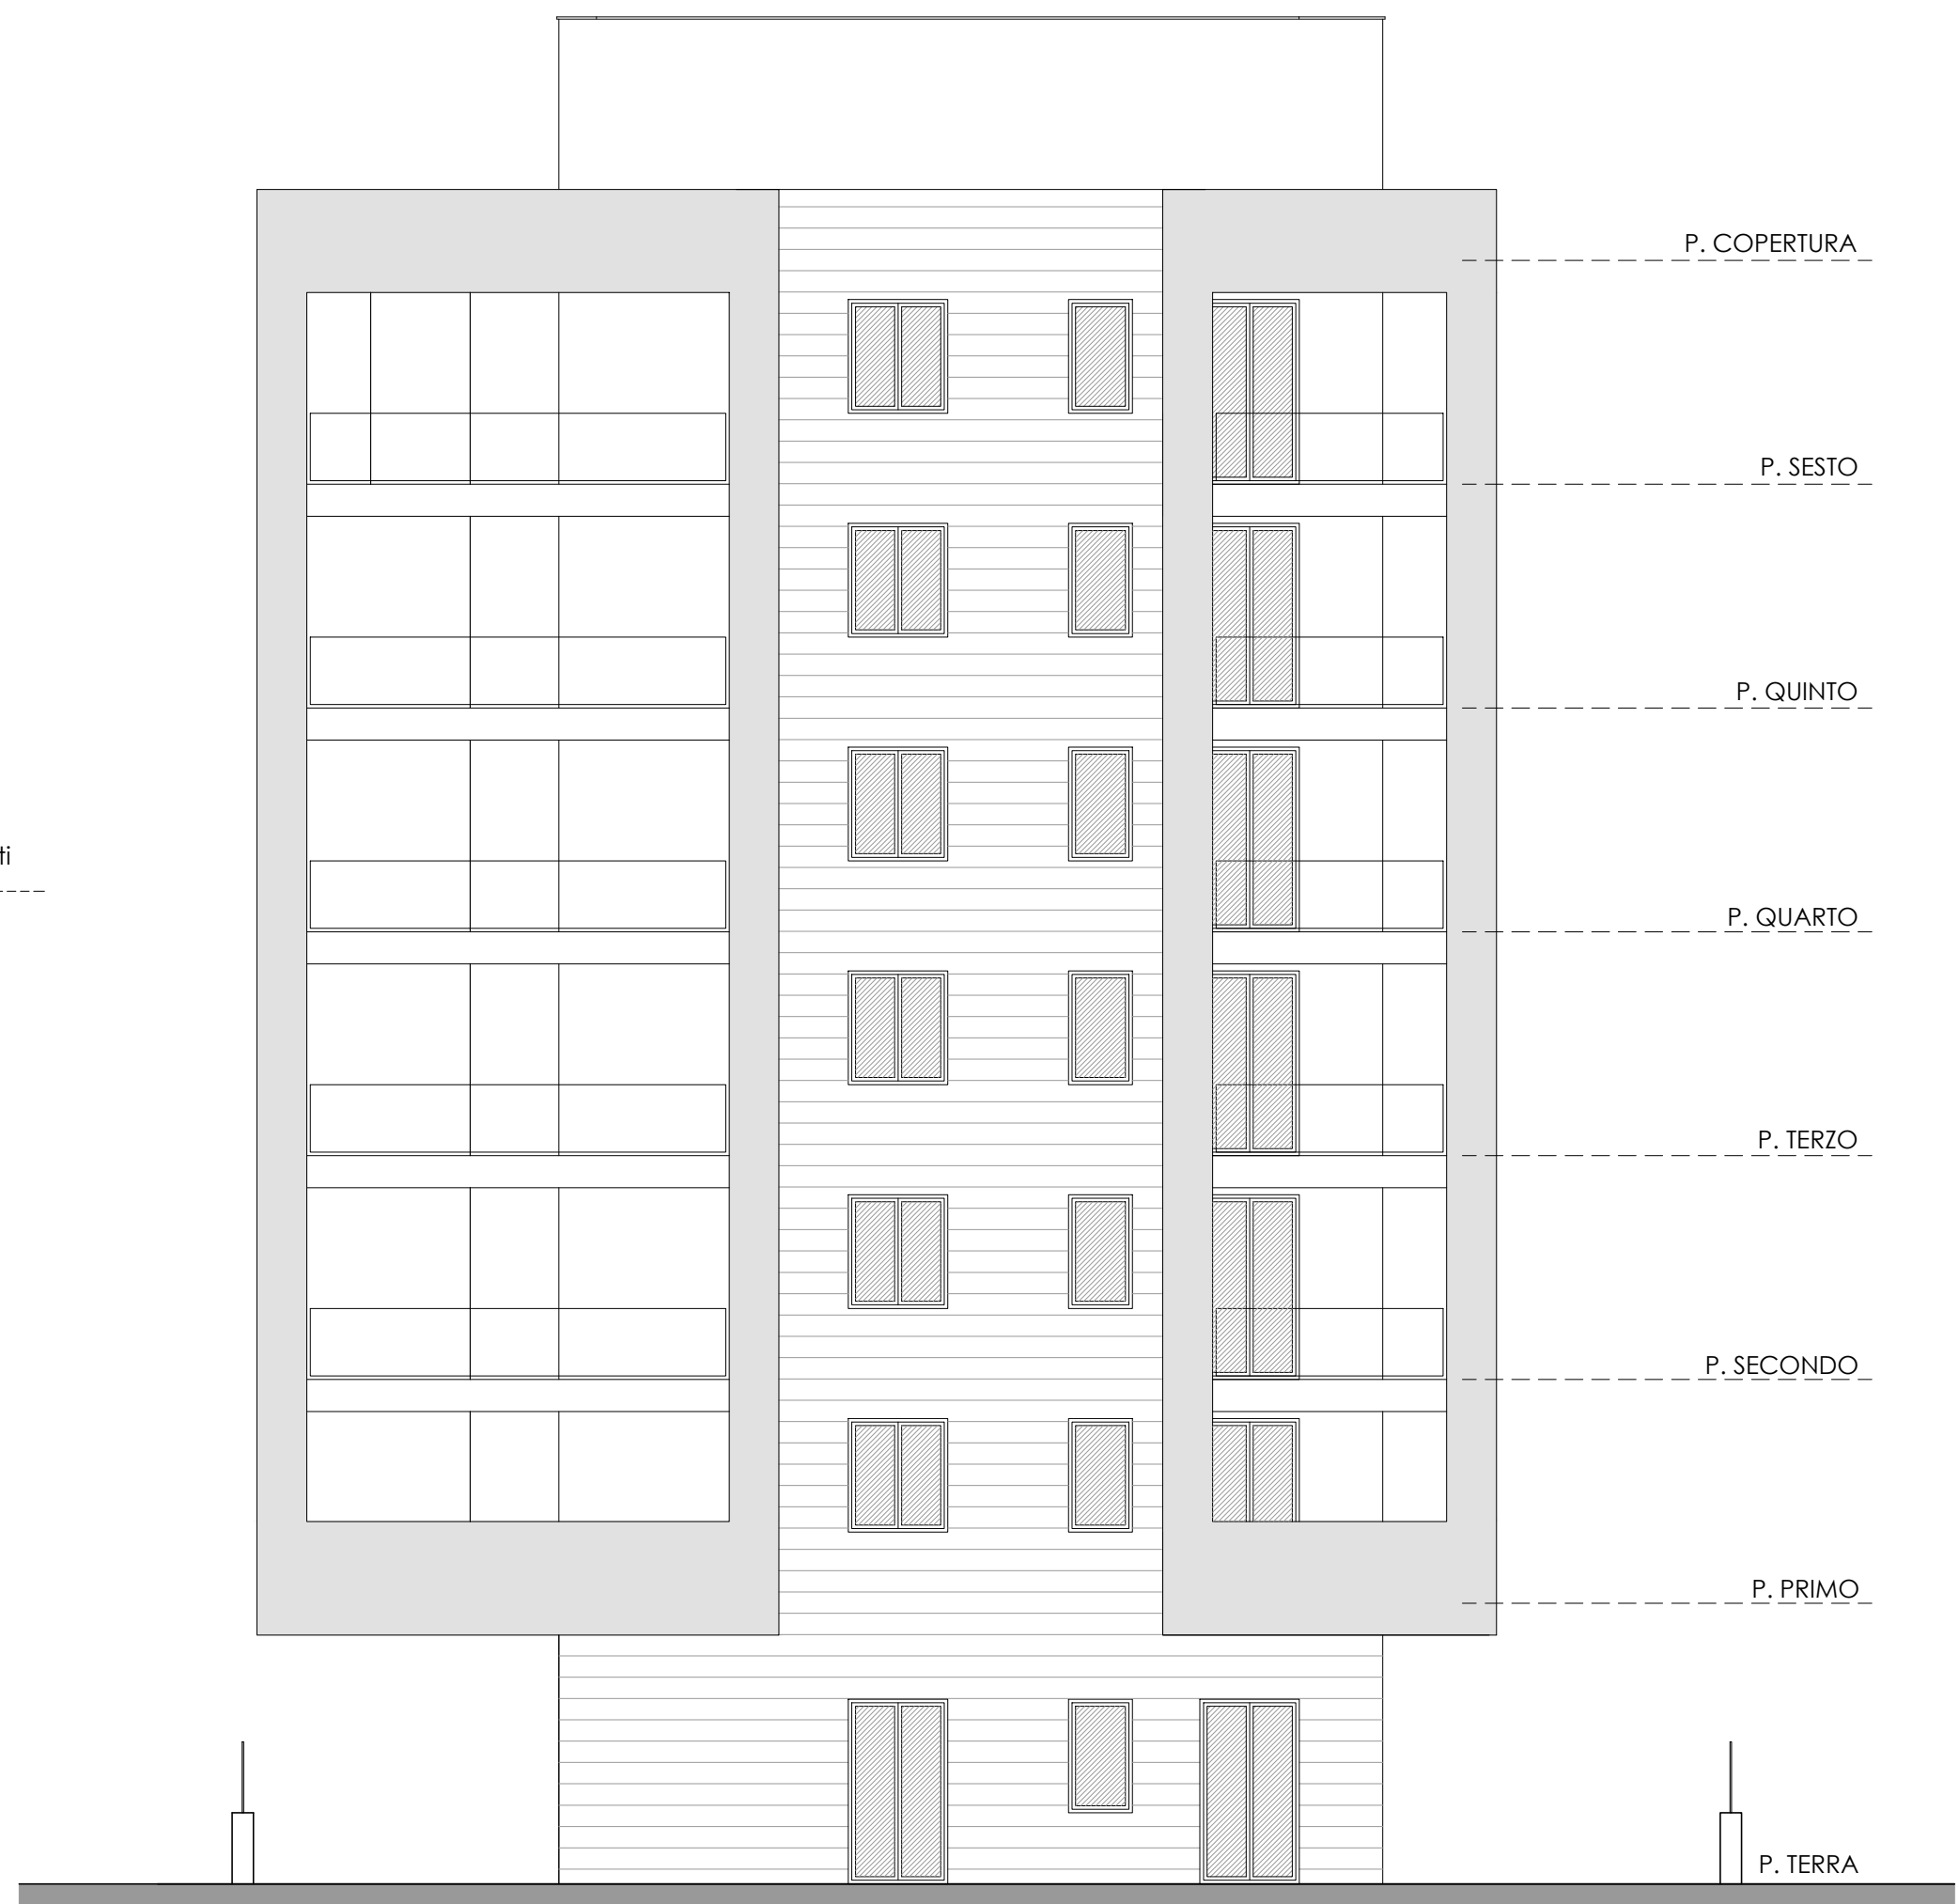

PROSPETTO LATERALE



PROSPETTO INTERNO



PROSPETTO ESTERNO




COMUNE DI TRANI
**PROGETTO DI ADEGUAMENTO DEL PIANO URBANISTICO ESECUTIVO
PER LA REALIZZAZIONE DI DUE EDIFICI PER CIVILE ABITAZIONE**
maglia Bs.ad/40
sul suolo sito tra la via Malcangi e il Lungomare Cristoforo Colombo
identificato in Catasto al Foglio 125, parti lle 61, 484, 485, 1173, 1174, 1175, 2312.



COMMITTENTI:
Società **EDILNOVA** di Di Noia Michele & C.
sig. **PISTONE Franco**
sig. **ROBERTO Giovanni**
sig. **STALLONE Giuseppe**

EDILNOVA
via D. D'Angelo, 10 - 70125 Trani (BT) - Tel. 0884/560311
info@edilnova.it



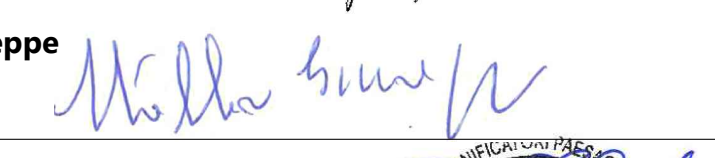

PROGETTO ARCHITETTONICO e D.L.:
arch. **Giuseppe D'Angelo**


GA
GIUSEPPE D'ANGELO ARCHITETTO - via D'Angelo, 10 - 70125 Trani (BT) - Tel. 0884/560311
info@edilnova.it - gruppo.dangeloarchitects.it

COMUNE DI TRANI
via D'Angelo, 10 - 70125 Trani (BT) - Tel. 0884/560311
info@edilnova.it

Data: **aprile 2019**
Scala: **1_100**
TAVOLA 6
**SEZIONE
PROSPETTI**