



COMUNE DI
TRANI

AMPLIAMENTO
E GESTIONE DEL CIMITERO COMUNALE
- TRANI - (BT)

PROJECT FINANCING

SOCIETA' DI PROGETTO
PARCO DEL RICORDO TRANI S.r.l.

progettisti

capogruppo - coordinatore
arch. Sergio d'Addato

team design

arch. Alessandro Procacci
arch. Valentina Bucci
arch. Stefano Parente

strutture

ing. Antonio Porcelli
ing. Domenico Vaccanio
contabilità
ing. Giuseppe Antonacci

impianti


ing. Felice Valenziano
ing. i. Stefano Farano
ing. Ilario Cellamare
ing. i. Antonio Zagaria
ing. Marianna Colamartino

PROGETTO DEFINITIVO


TAV. GD.1.3
PLANIMETRIA DETTAGLIATA
DELL'INTERVENTO

SCALA 1/500


studio di architettura
arch. Sergio d'Addato - C.so V. Emanuele, 134 76125 Trani cell. 347.8642952 tel. 0883.587877 daddatosergio@virgilio.it sergio.daddato@archiworldpec.it

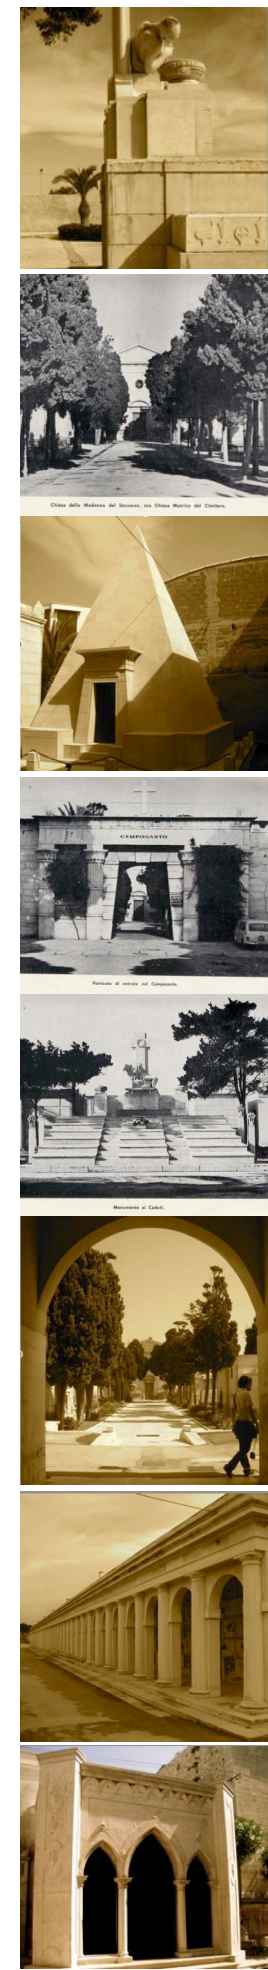

RAPPORTO 1:500

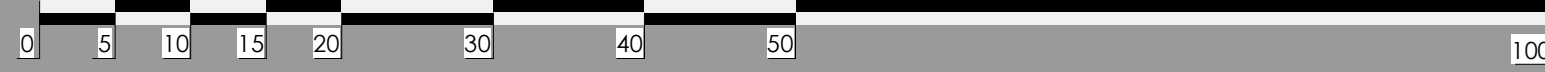

MARE

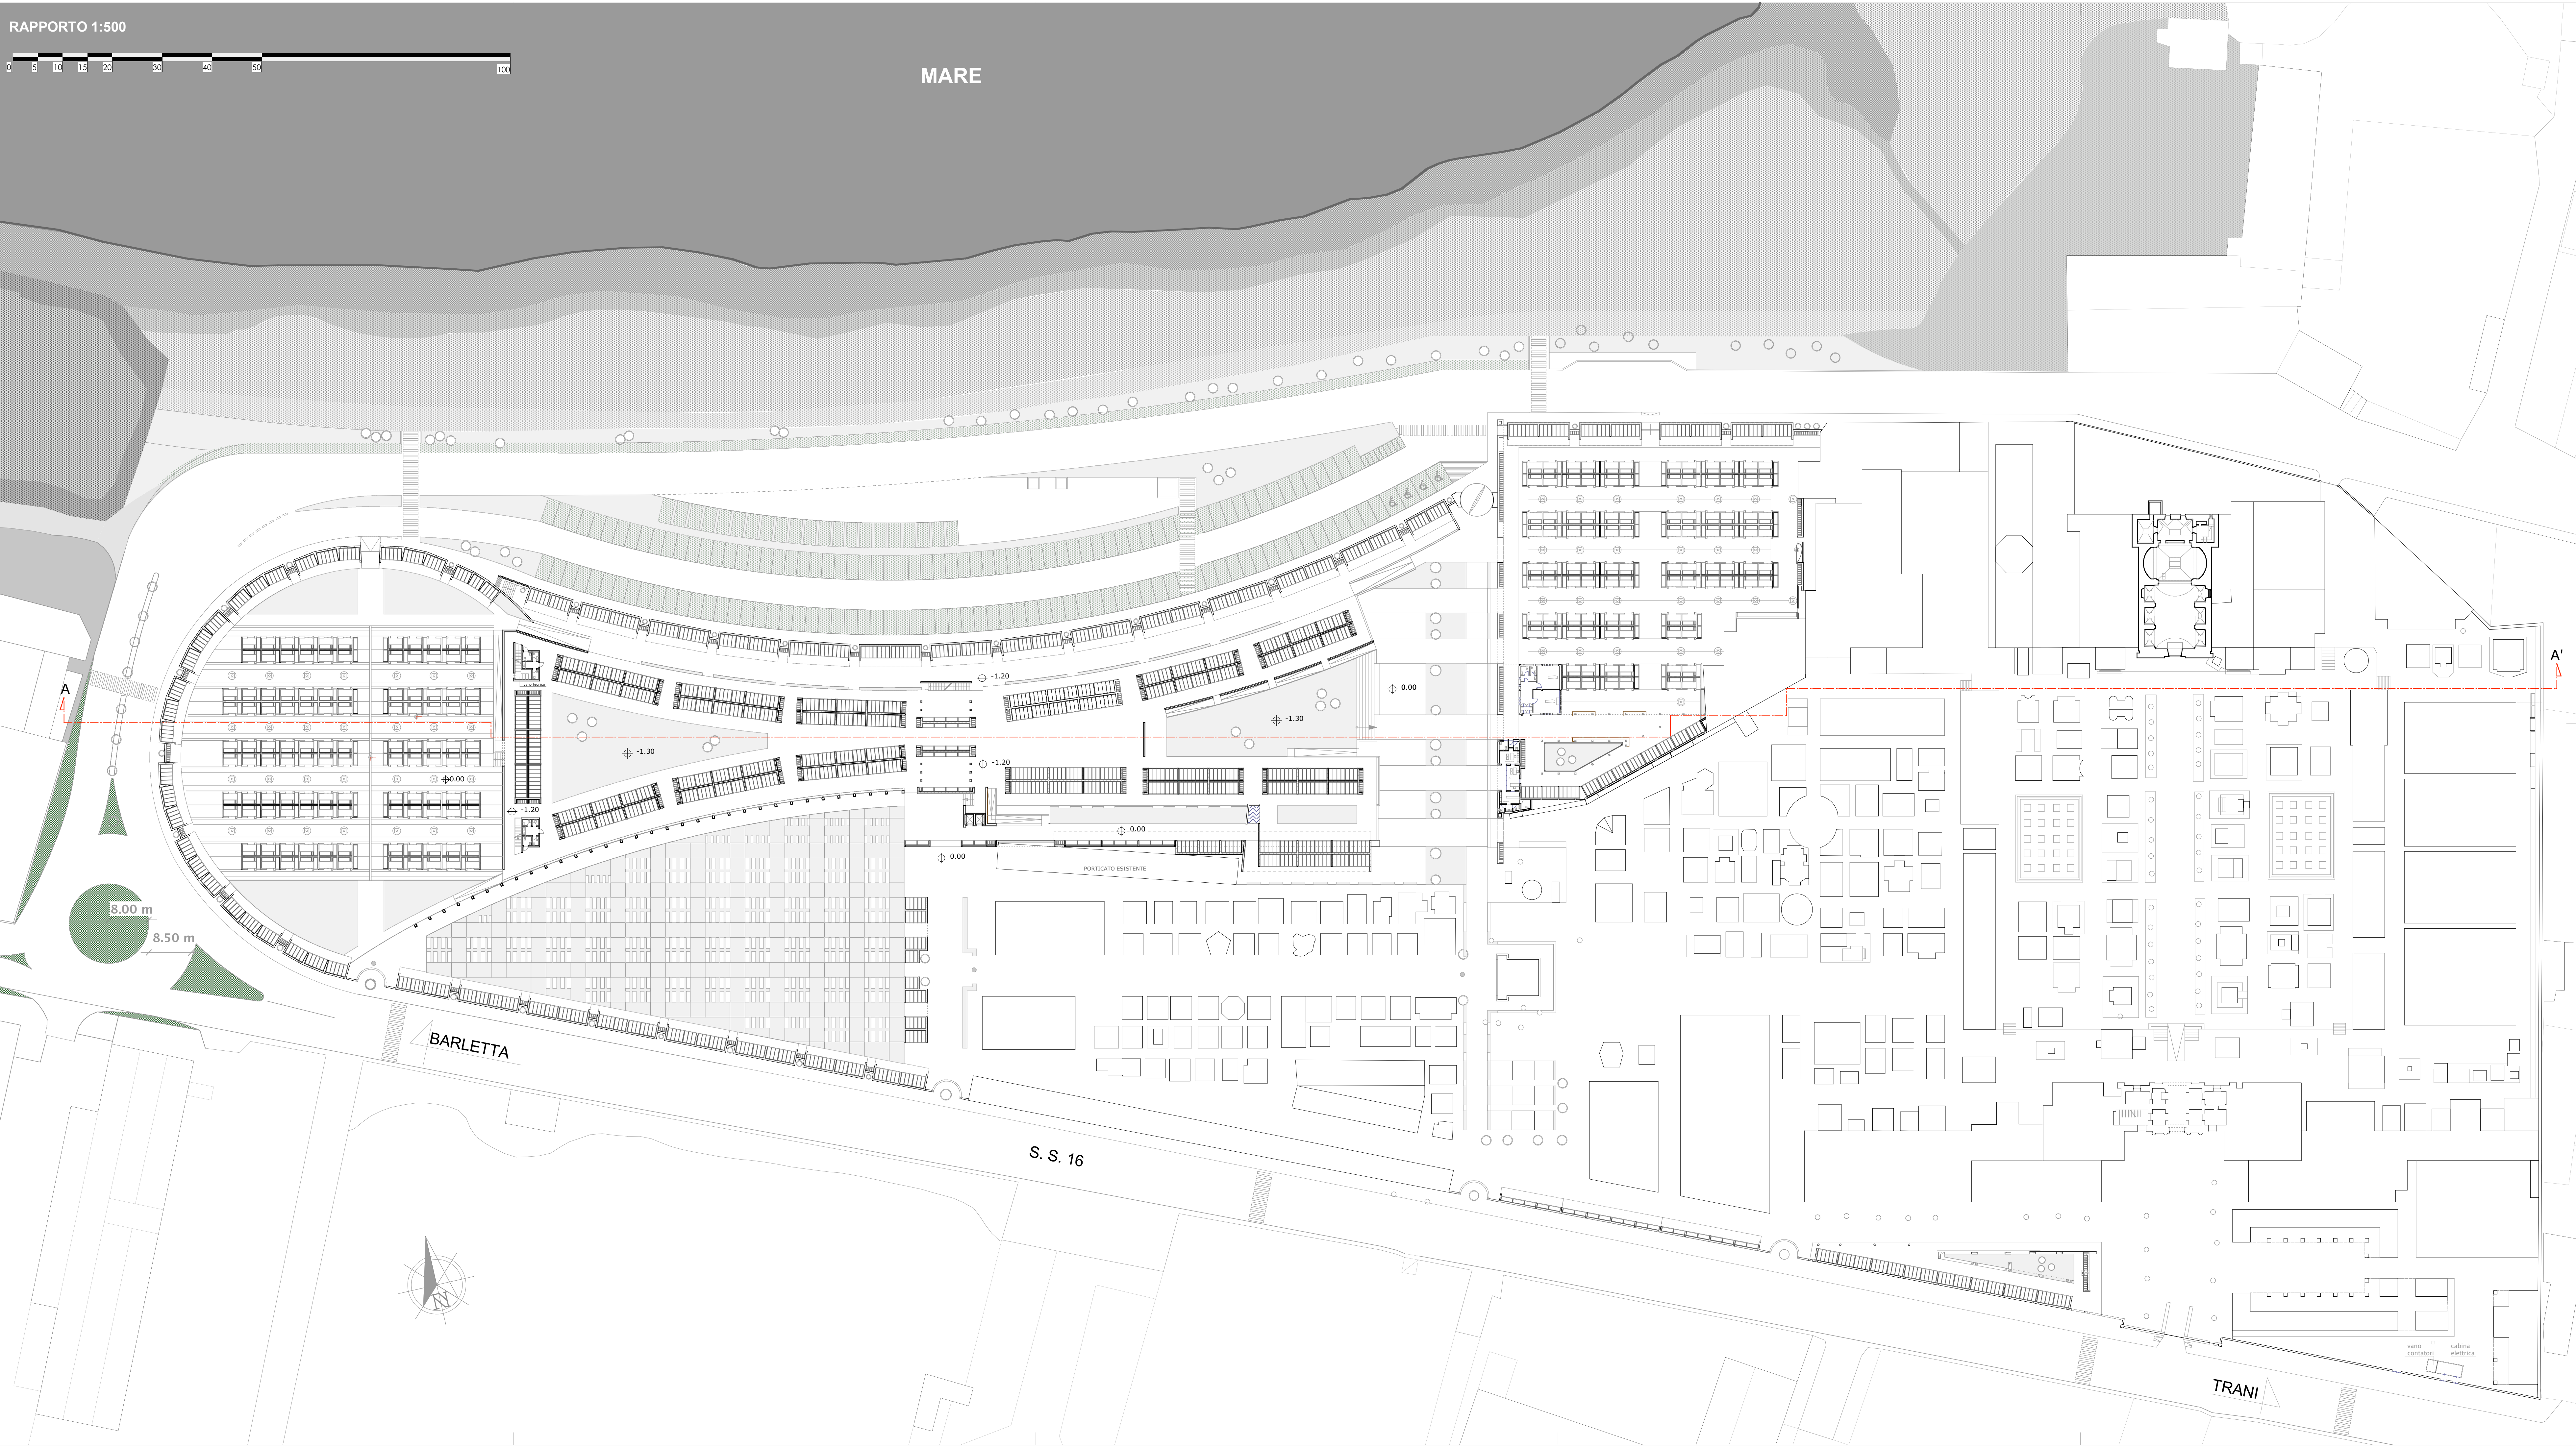

RAPPORTO 1:500