



COMUNE DI
TRANI

AMPLIAMENTO
E GESTIONE DEL CIMITERO COMUNALE
_ TRANI _ (BT)

PROJECT FINANCING

SOCIETA' DI PROGETTO
PARCO DEL RICORDO TRANI S.r.l.

progettisti
capogruppo coordinatore
arch. Sergio d'Addato

team design
arch. Alessandro Proacci
arch. Valentina Bucci
arch. Stefano Parente

strutture
ing. Antonio Porcelli
ing. Domenico Vaccanio
contabilità
ing. Giuseppe Antonacci

impianti
ing. Felice Valenziano
ing. I. Stefano Farano
ing. Ilario Cellamare
ing. I. Antonio Zagaria
ing. Marianna Colamartino


PROGETTO DEFINITIVO

TAV. GD.1.4
PLANIMETRIA DI PROGETTO
"COPERTURE"

data:



studio di architettura
arch. Sergio d'Addato _ C.so V. Emanuele, 134 76125 Trani cell. 347 8642952 tel. 0883 587877 daddatosergio@virgilio.it sergio.daddato@archiworldpec.it

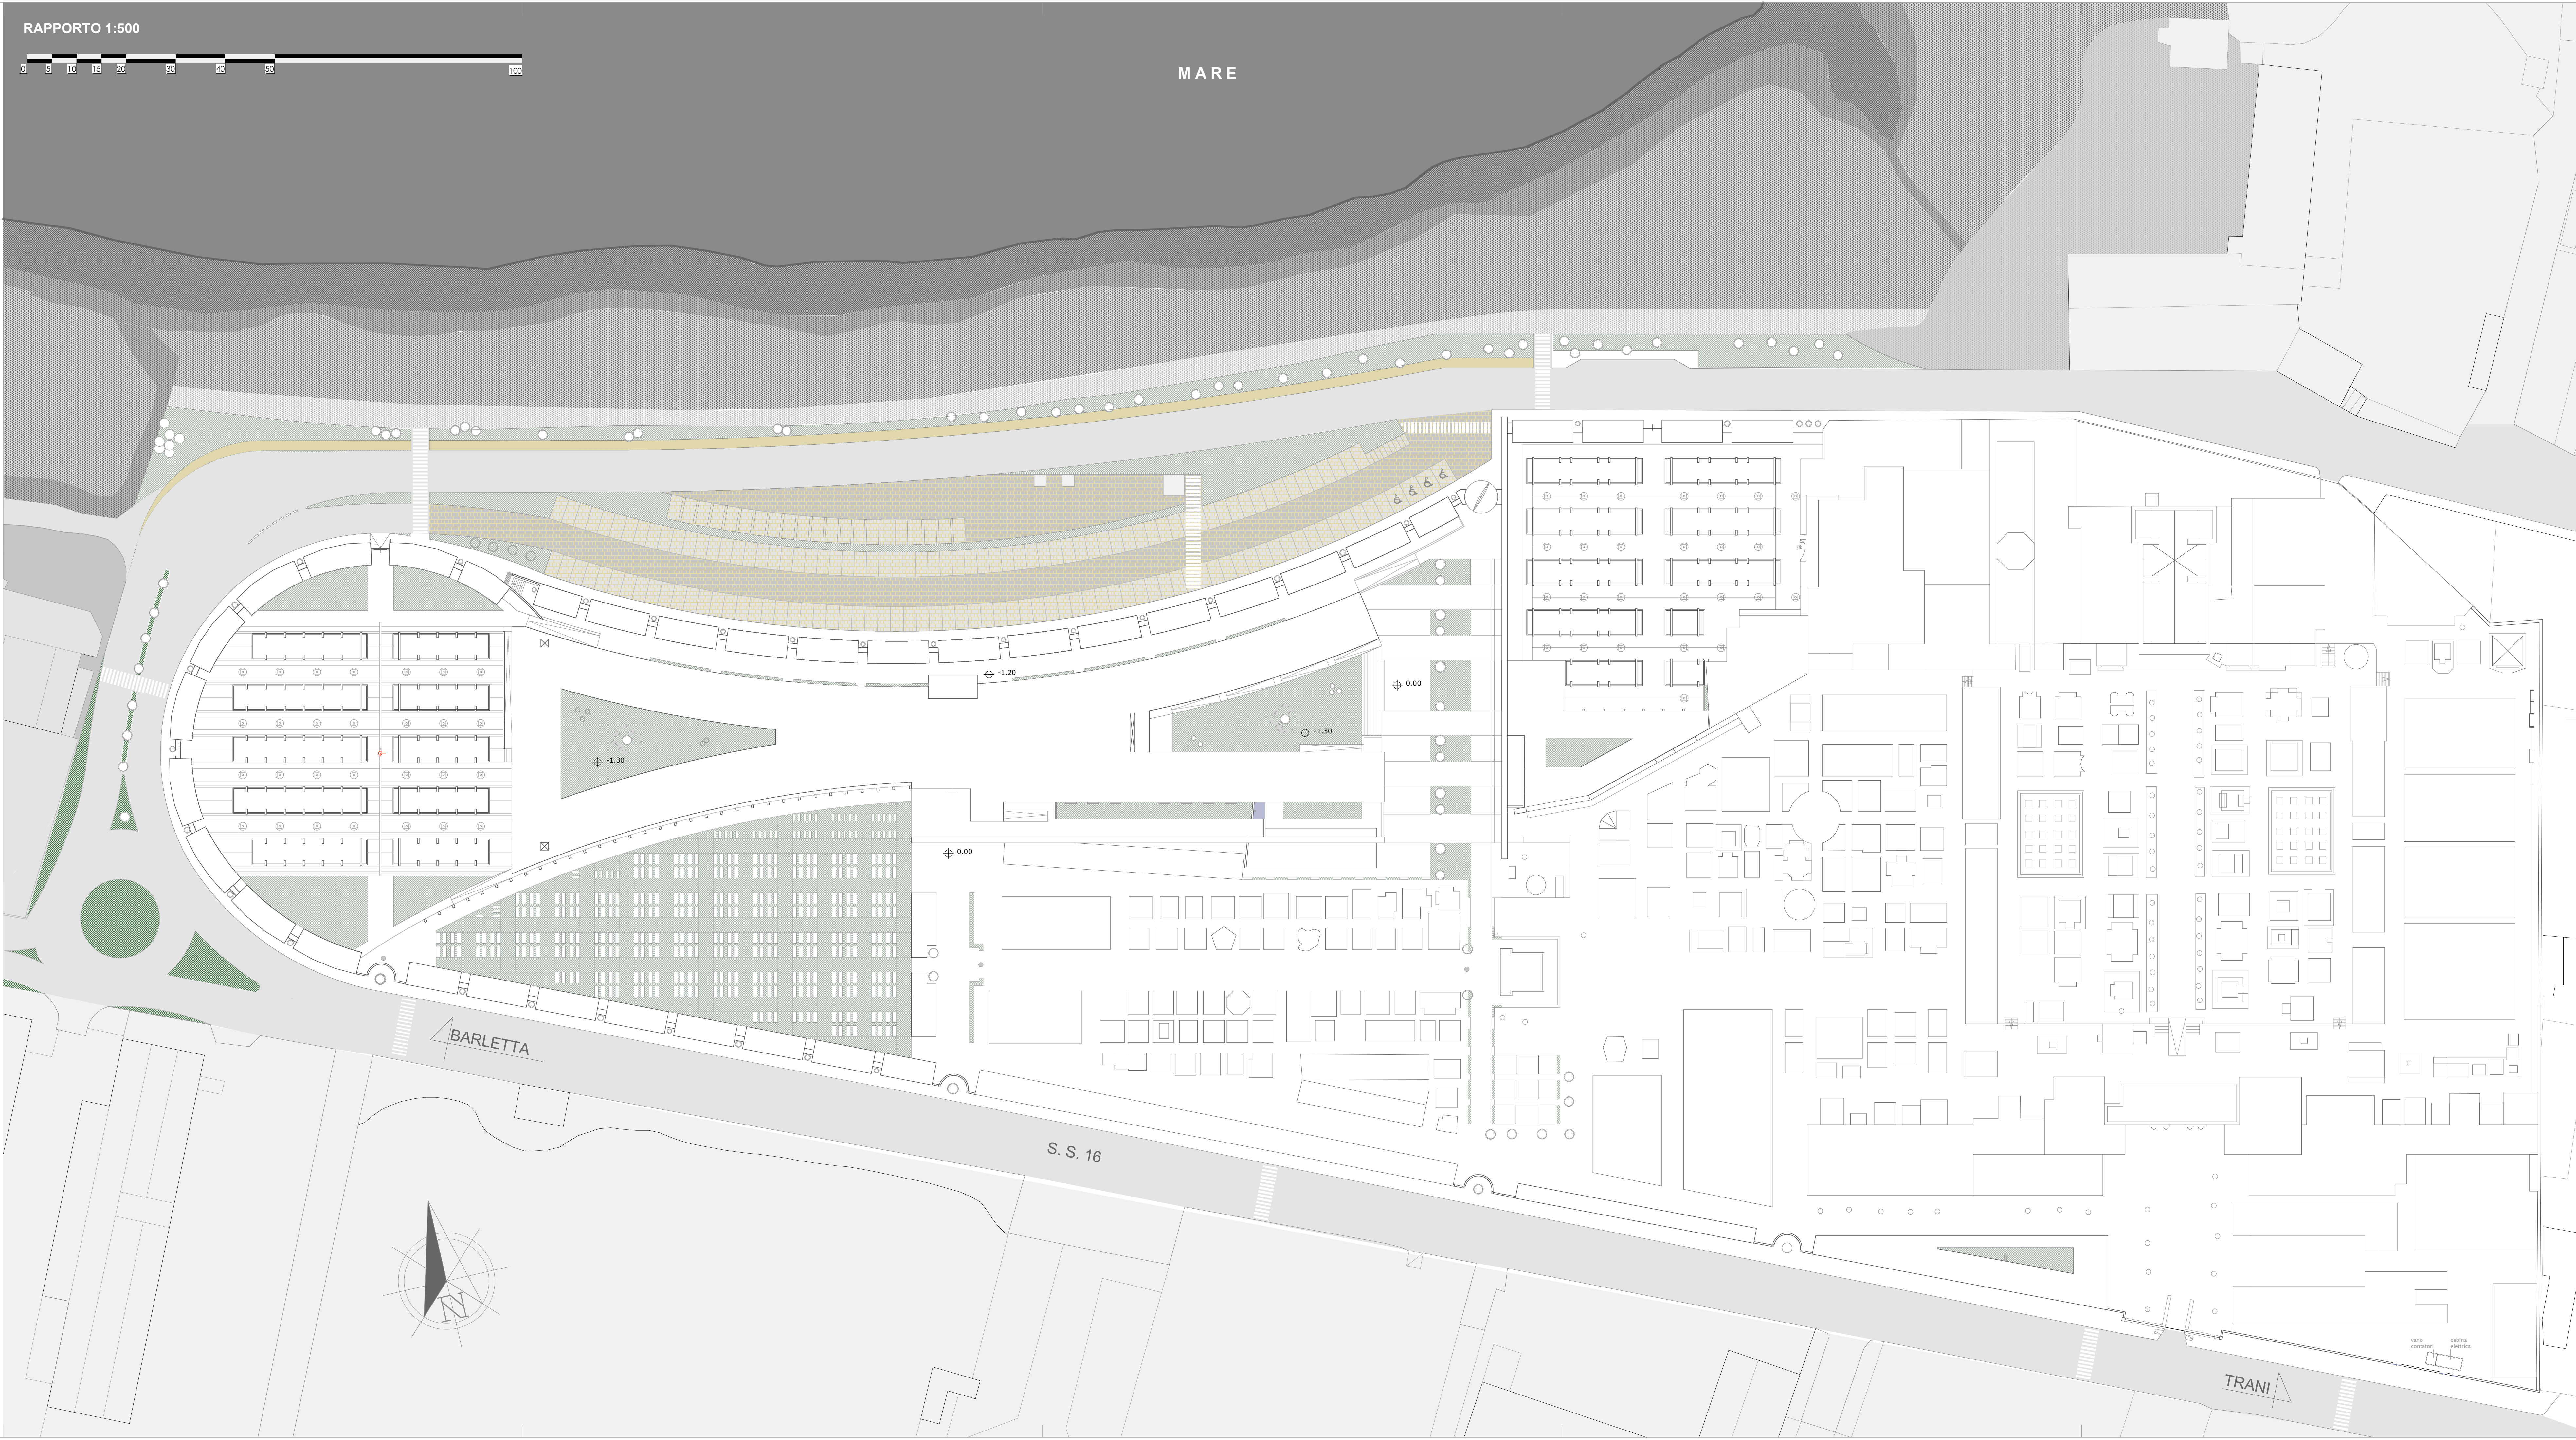

RAPPORTO 1:500