

COMUNE DI
TRANI



AMPLIAMENTO
E GESTIONE DEL CIMITERO COMUNALE
_ TRANI _ (BT)

PROJECT FINANCING

SOCIETÀ DI PROGETTO
PARCO DEL RICORDO TRANI SRL

progettisti

capogruppo coordinatore

arch. **Sergio d'Addato**

team design

arch. **Alessandro Procacci**

arch. **Valentina Bucci**

arch. **Stefano Parente**

strutture

ing. **Antonio Porcelli**

ing. **Domenico Vaccano**

contabilità

ing. **Giuseppe Antonacci**

impianti

ing. **Felice Valenziano**

ing.i. **Stefano Farano**

ing. **Ilario Cellamare**

ing.i. **Antonio Zagaria**

ing. **Marianna Colamartino**

PROGETTO DEFINITIVO

data:

TAV. IE.4

PLANIMETRIA PIANO PRIMO
IMPIANTO DI DISTRIBUZIONE PRINCIPALE

studio di architettura


SCALA 1/300



arch. Sergio d'Addato _ C.so V. Emanuele, 134 76125 Trani cell. 347 8642952 tel. 0883 587877 daddatosergio@virgilio.it sergio.daddato@archiworldpec.it

LEGENDA SIMBOLI ELETTRICI

QPP	QUADRO PIANO PRIMO
QC	QUADRO CAPPELLA
QT1	QUADRO DI TRASFORMAZIONE 1
QS1	QUADRO SERVIZI 1
QS2	QUADRO SERVIZI 2
□□□	CASSETTA DI DERIVAZIONE E/O PASSAGGIO
↗	CONDUTTURA ELETTRICA DICENDENTE
---	TUBAZIONE INCASSATA

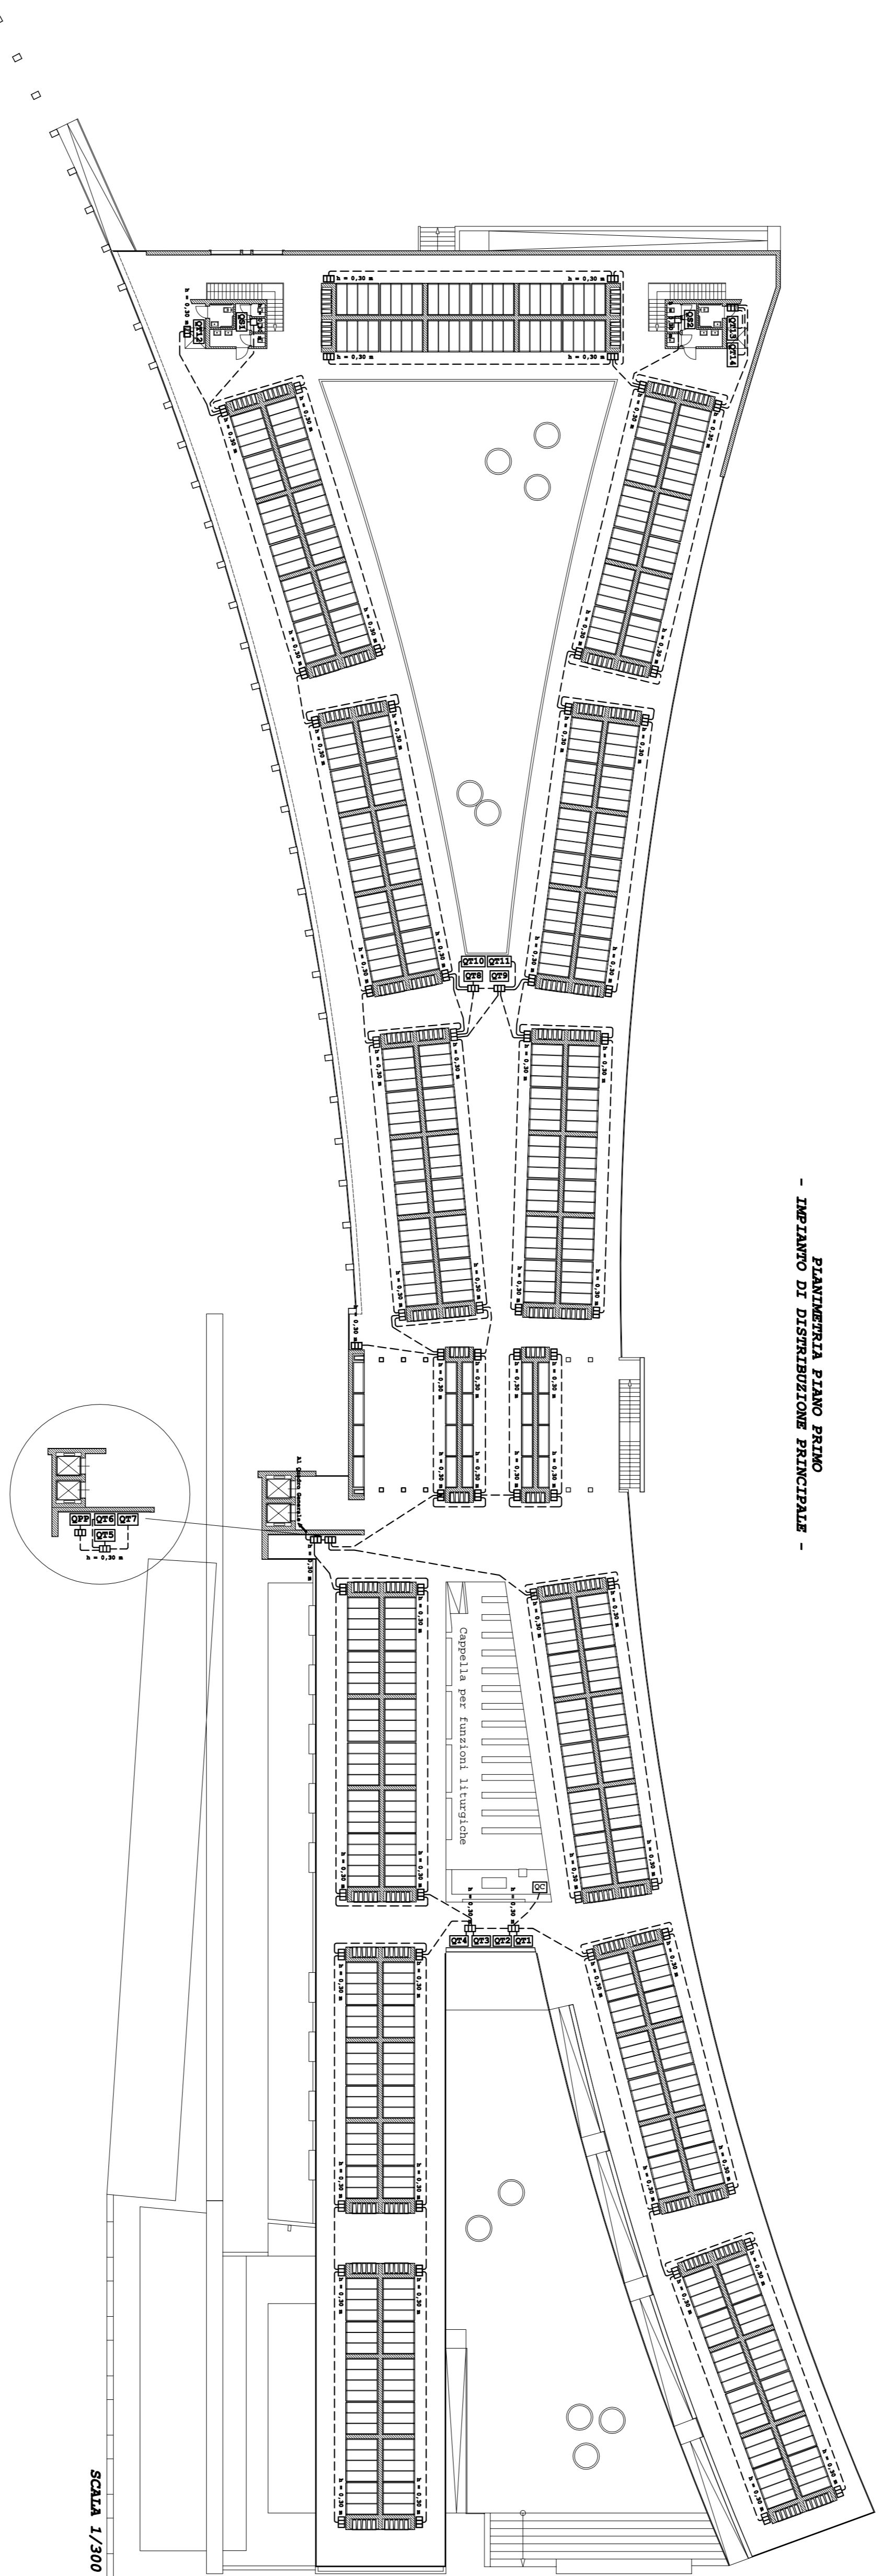

- PIANIFICAZIONE PRIMO PIANO PRIMO
- IMPIANTO DI DISTRIBUZIONE PRINCIPALE -

SCALA 1/300