

PROJECT FINANCING

SOCIETA' DI PROGETTO
PARCO DEL RICORDO TRANI S.r.l.

progettisti
capogruppo coordinatore
arch. Sergio d'Addato

team design
arch. Alessandro Procacci
arch. Valentina Bucci
arch. Stefano Parente

strutture
ing. Antonio Porcelli
ing. Domenico Vaccaro
contabilità
ing. Giuseppe Antonacci




impianti
ing. Felice Valenziano
ing. i. Stefano Farano
ing. Ilario Cellamare
ing. i. Antonio Zagaria
ing. Marianna Colamartino

PROGETTO DEFINITIVO

TAV. GD.1.10.1
PROGETTO
PIANTE PROSPETTI E SEZIONI MODULO "A"

SCALA 1/200 - 1/100

studio di architettura
arch. Sergio d'Addato - C.so V. Emanuele, 134 - 76125 Trani - cell. 347 8642952 - tel. 0883 587877 - daddatosergio@virgilio.it - sergio.daddato@archiworldpec.it

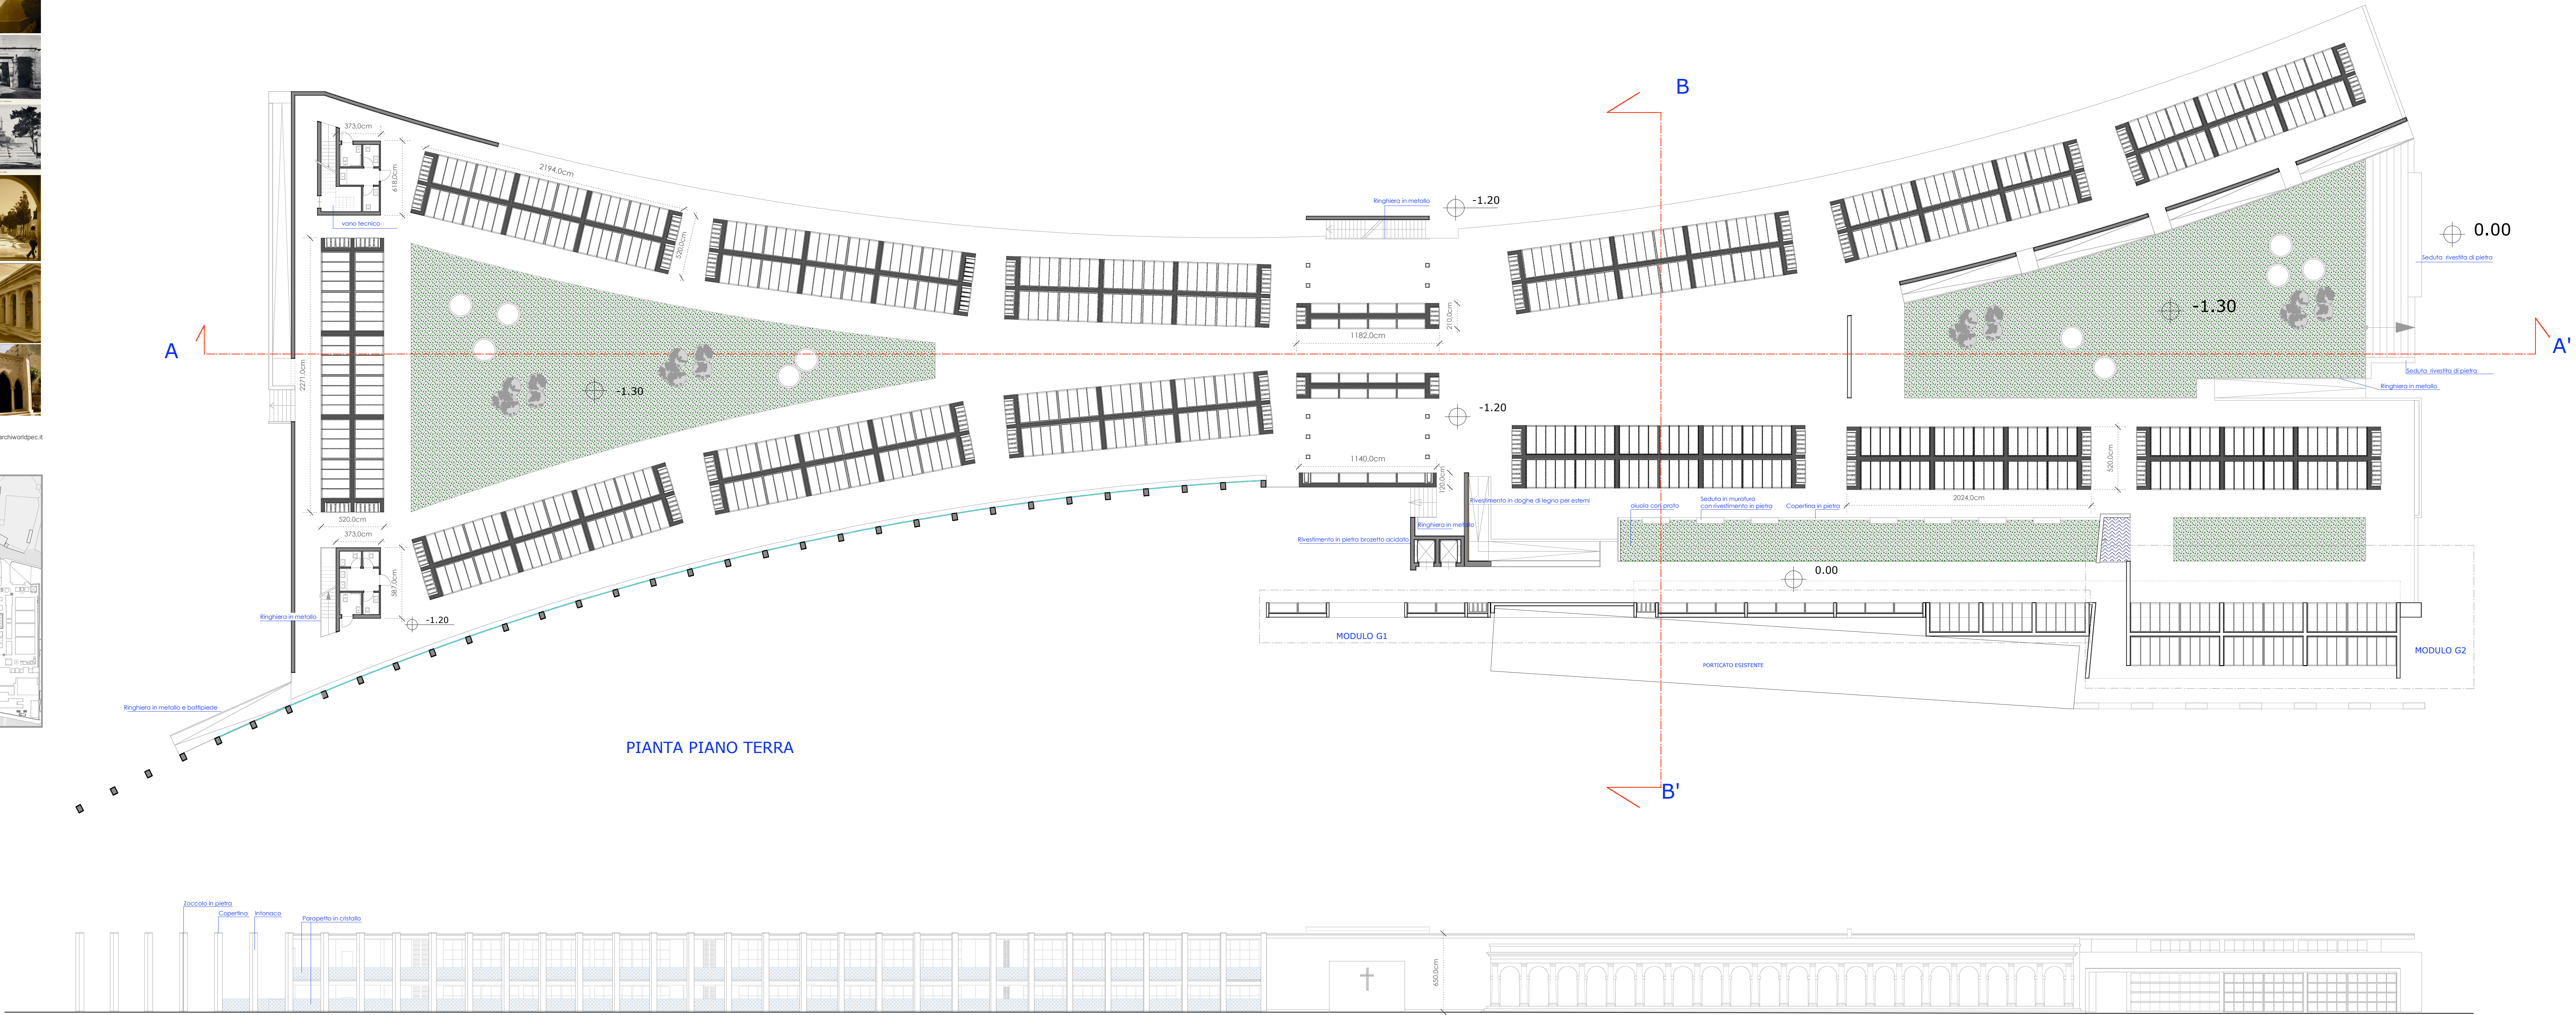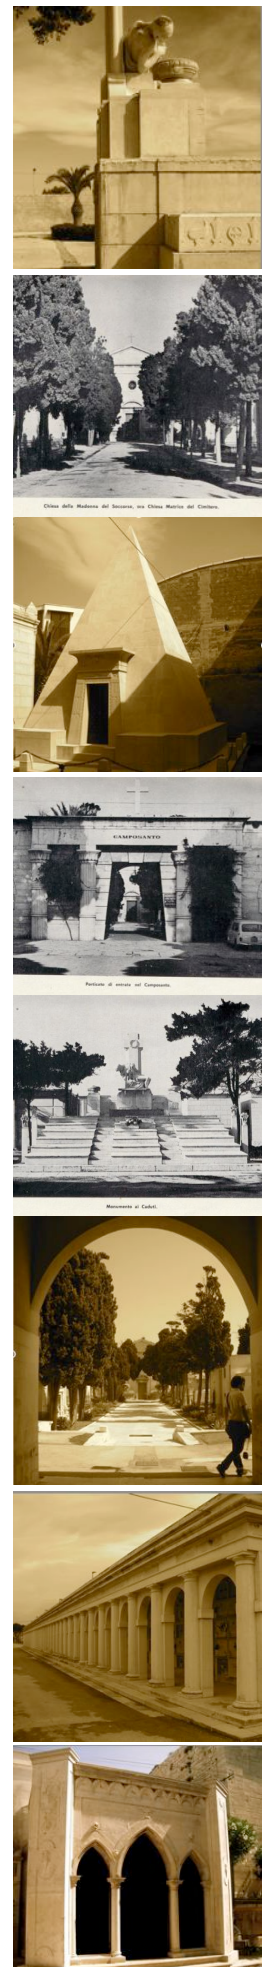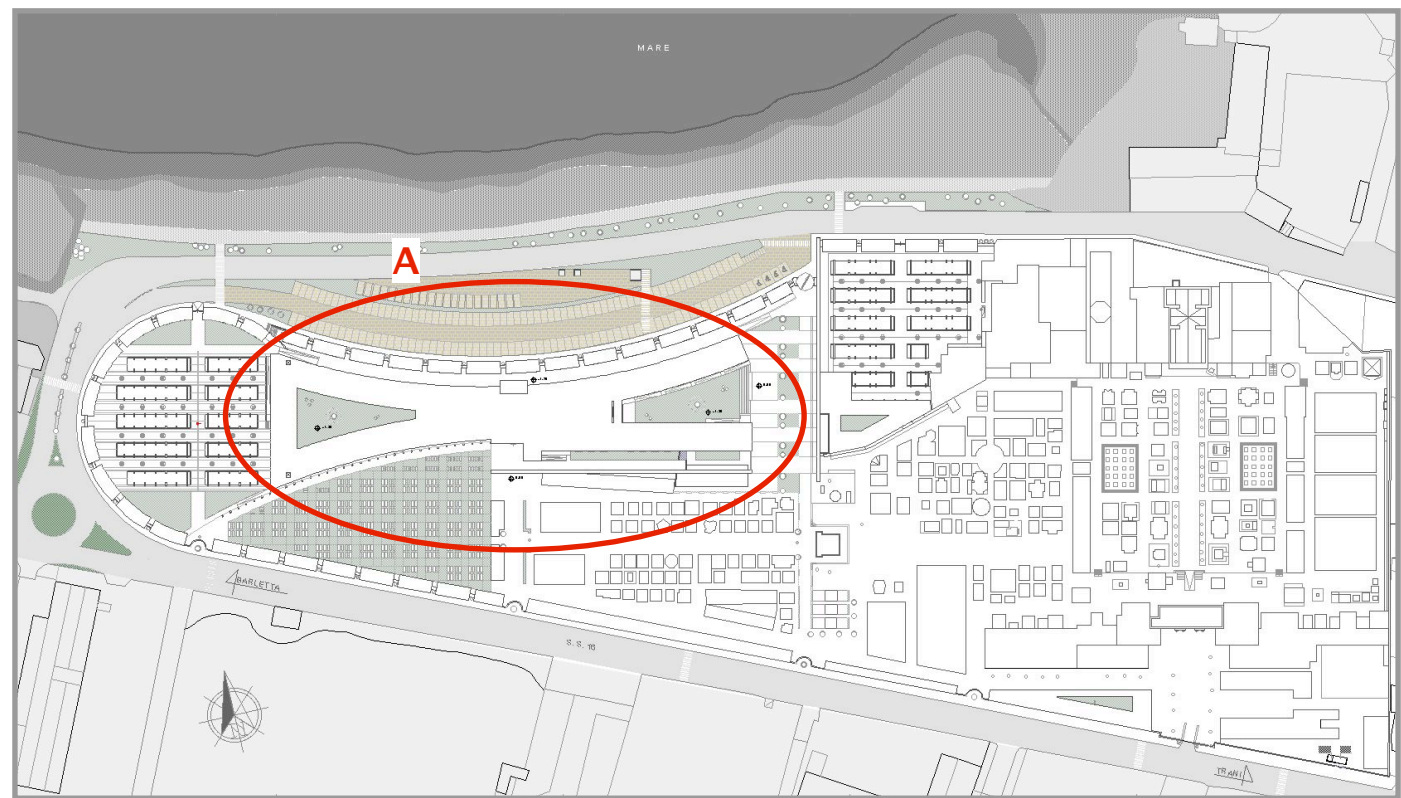

Prospetto frontale

0 1 2 3 4 5 10 15 20

RAPPORTO 1:200