



COMUNE DI
TRANI

AMPLIAMENTO
E GESTIONE DEL CIMITERO COMUNALE
_ TRANI _ (BT)

PROJECT FINANCING

SOCIETA' DI PROGETTO
PARCO DEL RICORDO TRANI S.r.l.

progettisti

capogruppo coordinatore
arch. Sergio d'Addato

team design

arch. Alessandro Procacci
arch. Valentina Buccì
arch. Stefano Parente

strutture

ing. Antonio Porcelli
ing. Domenico Vaccanio

contabilità

ing. Giuseppe Antonacci





impianti



ing. Felice Valenziano
ing. i. Stefano Farano
ing. Ilario Cellamare
ing. i. Antonio Zagaria
ing. Marianna Colamartino

PROGETTO DEFINITIVO

TAV. GD.1.17
STRALCI PROSPETTI E SEZIONI DI PROGETTO
MODULO "L"

SCALA 1/100

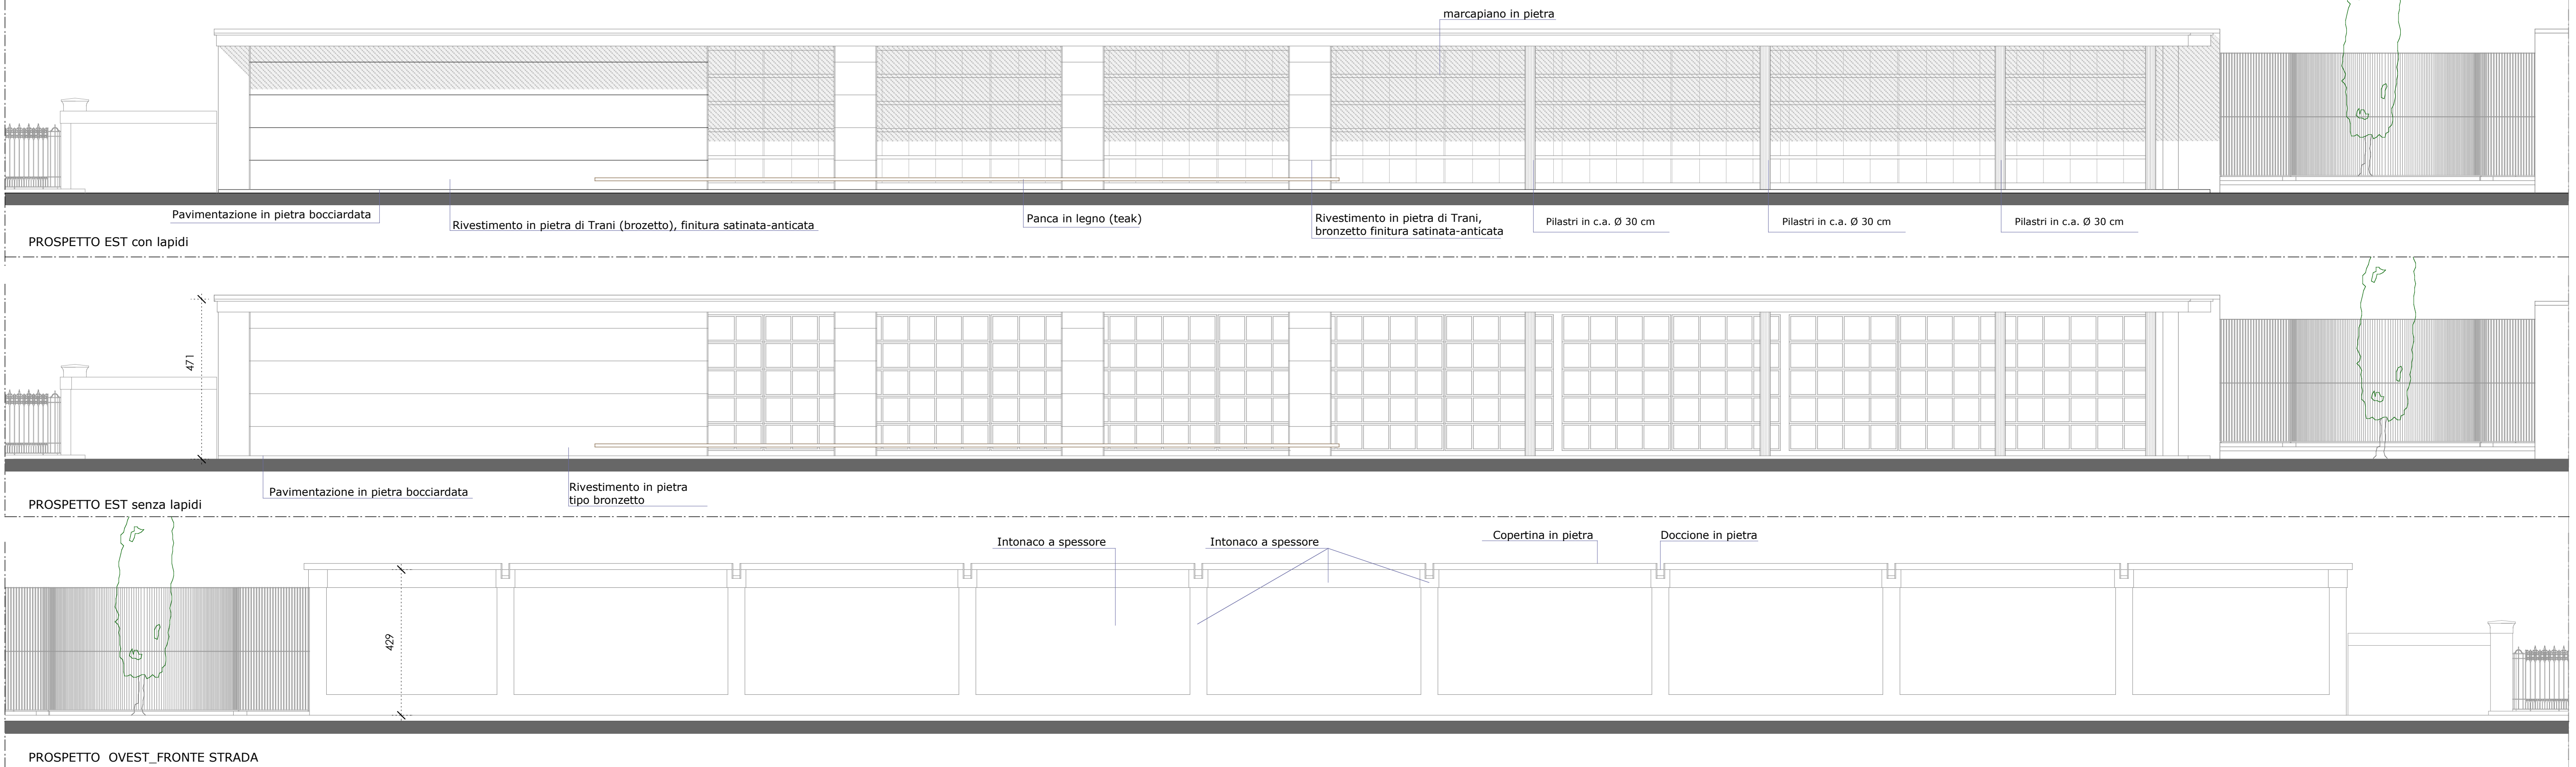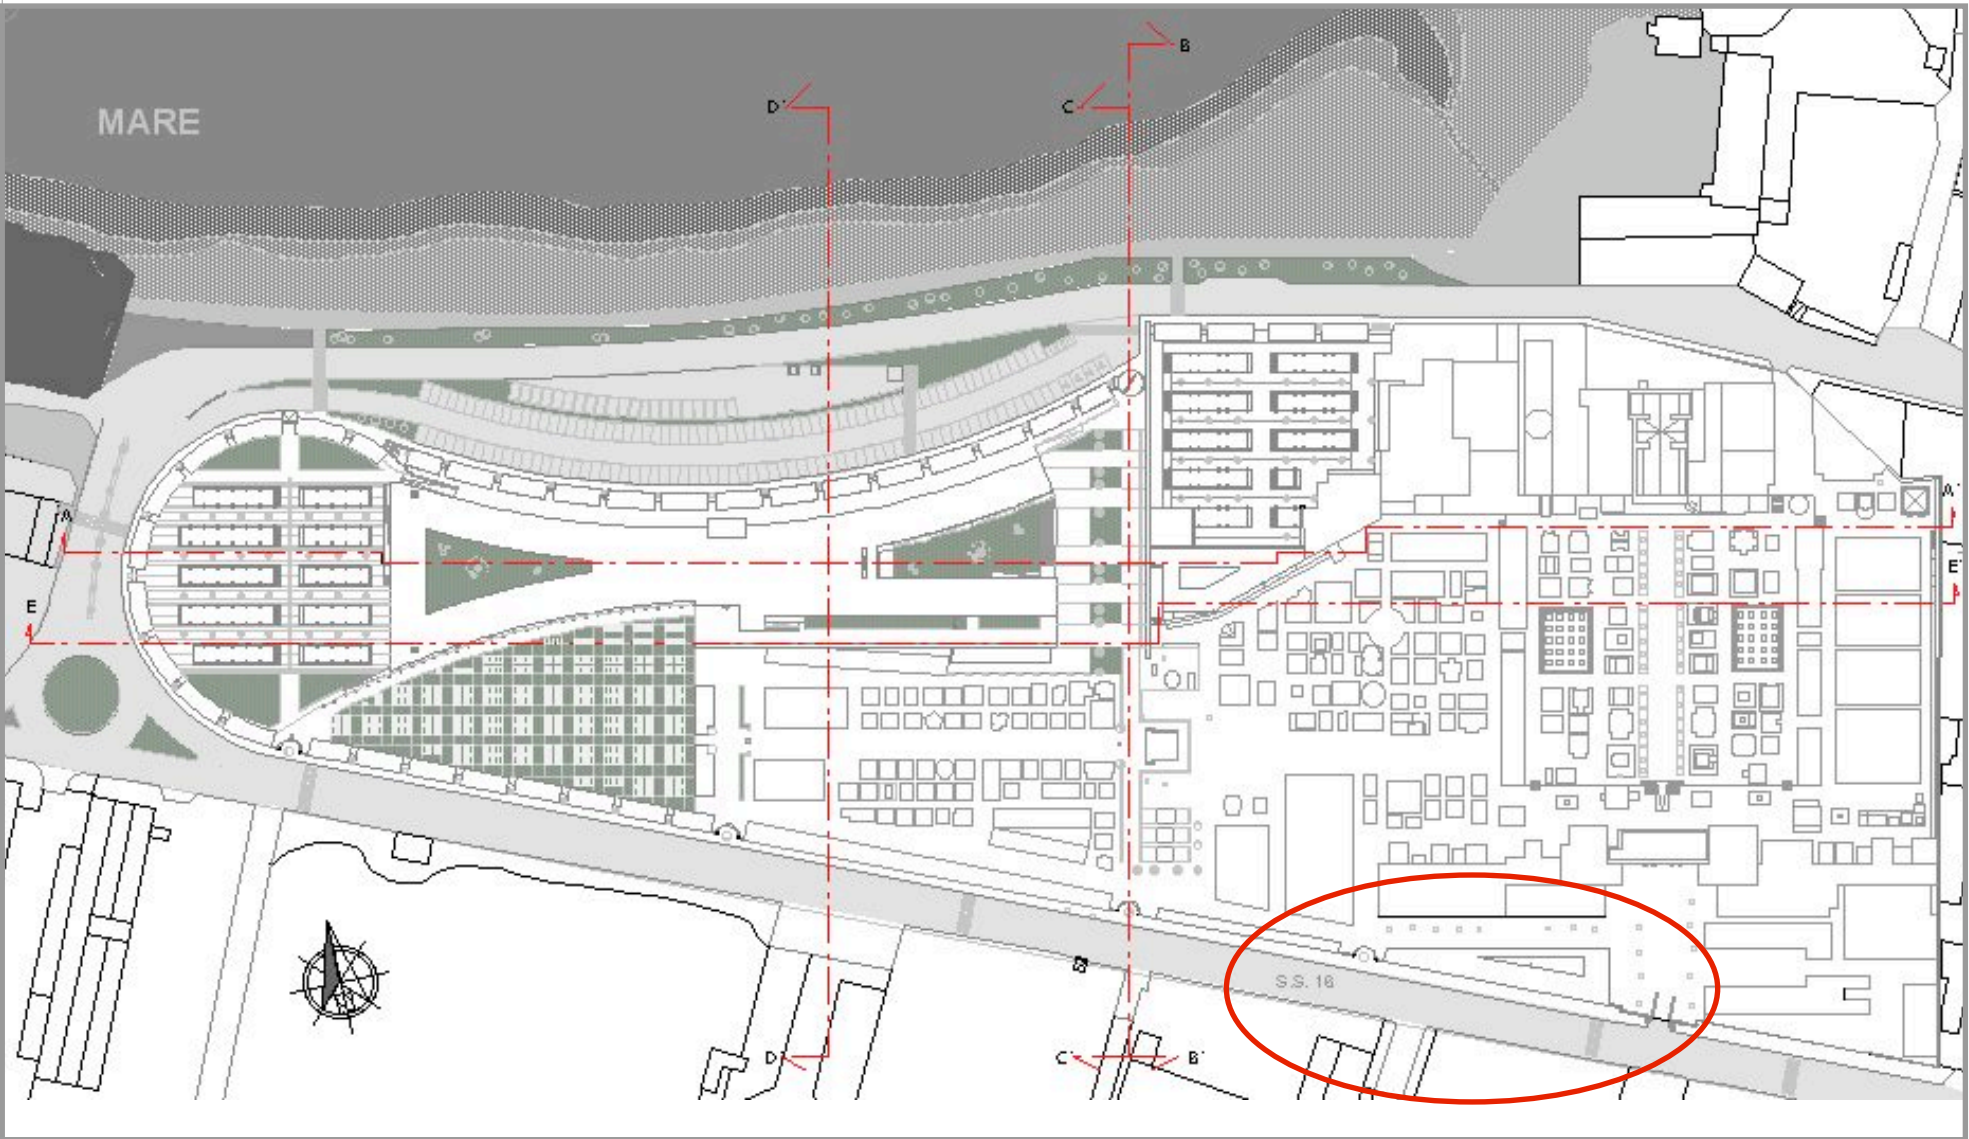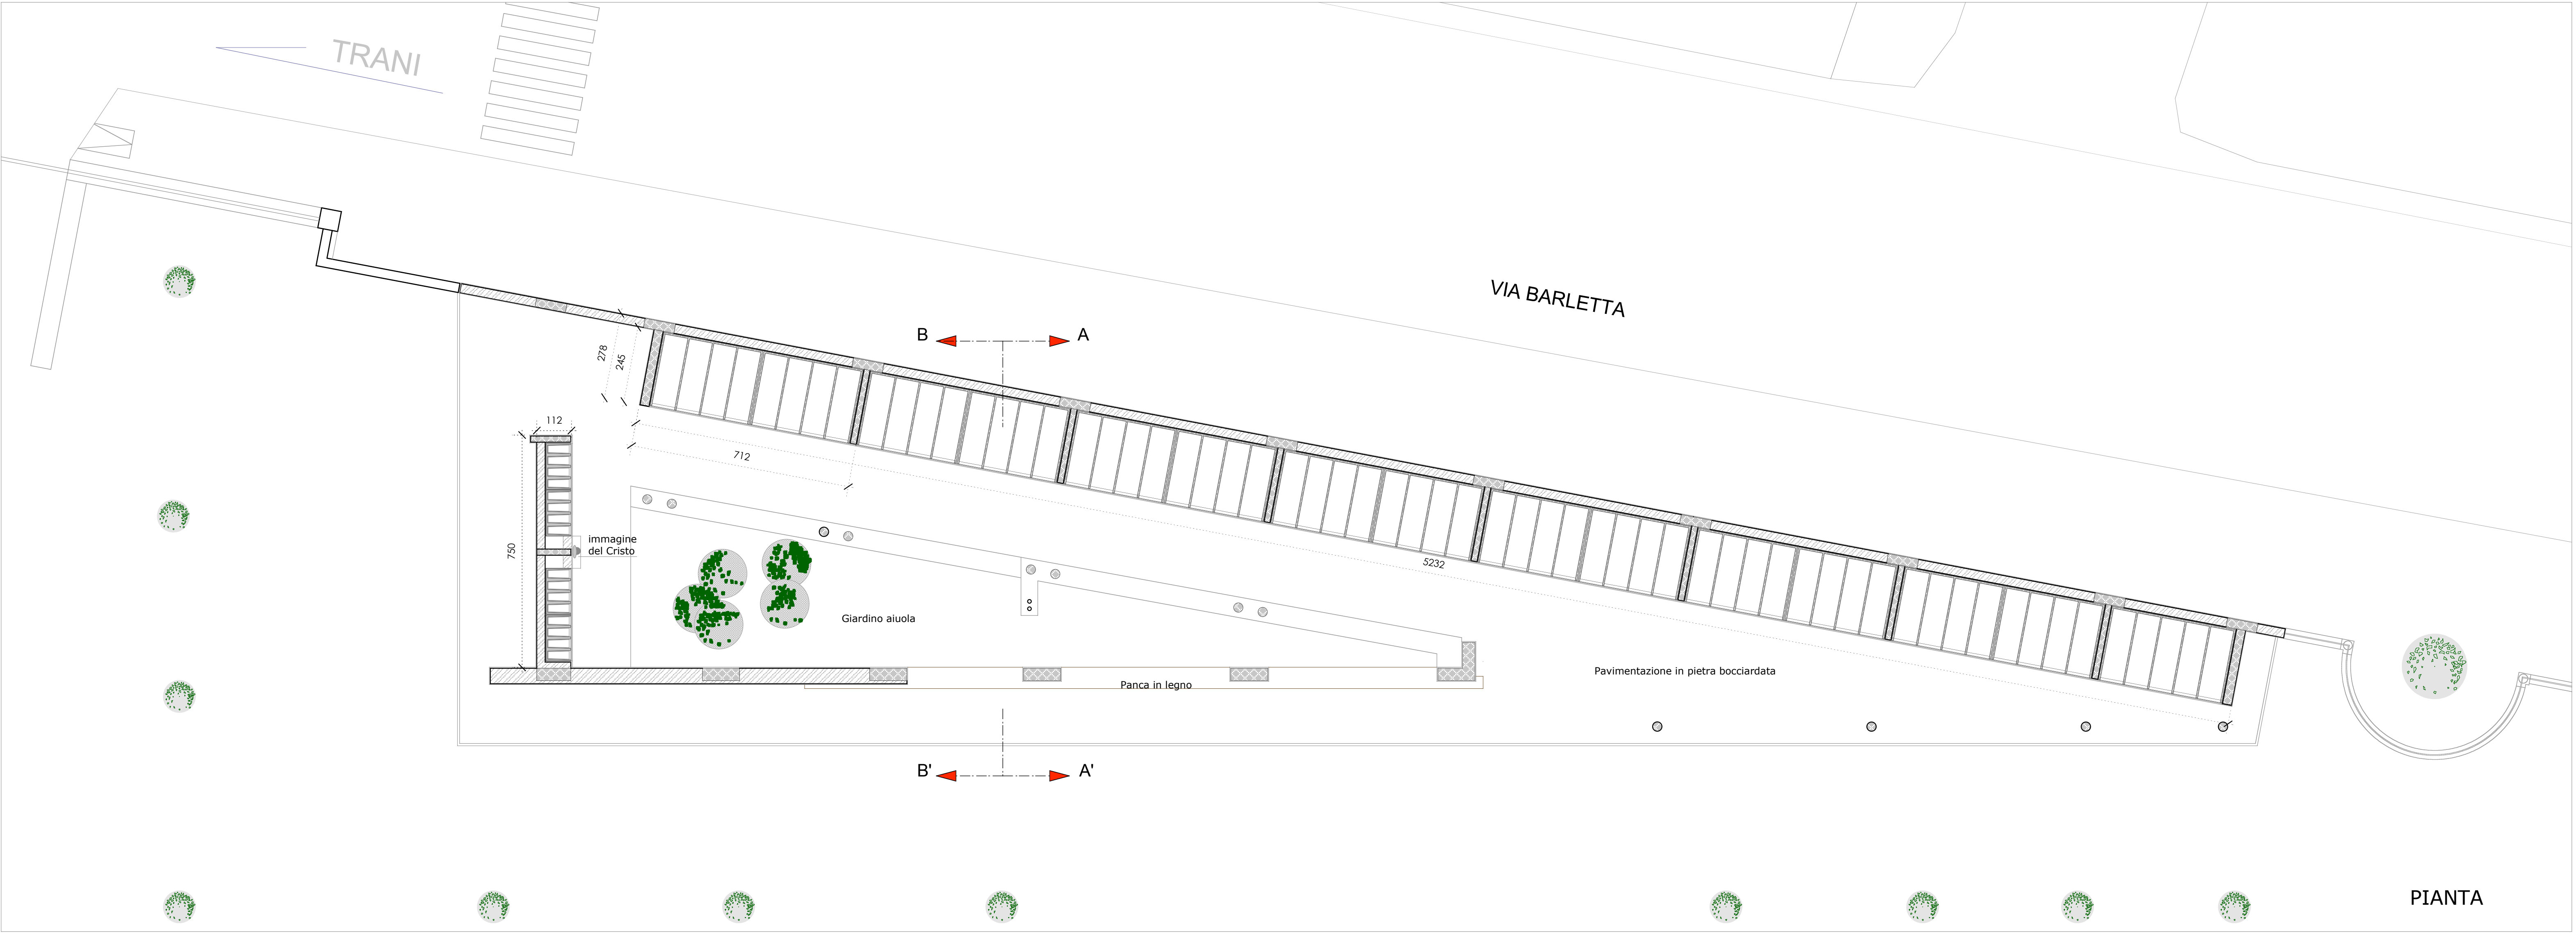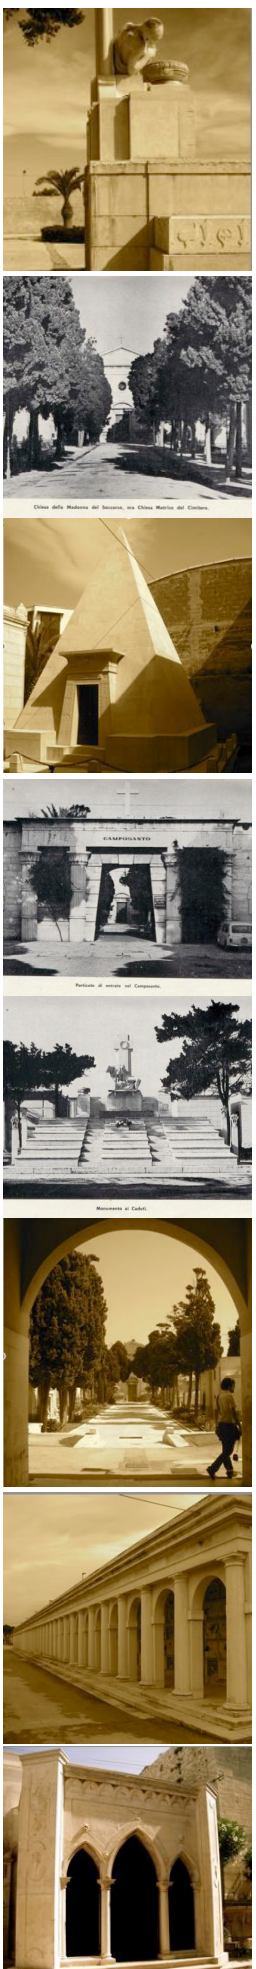

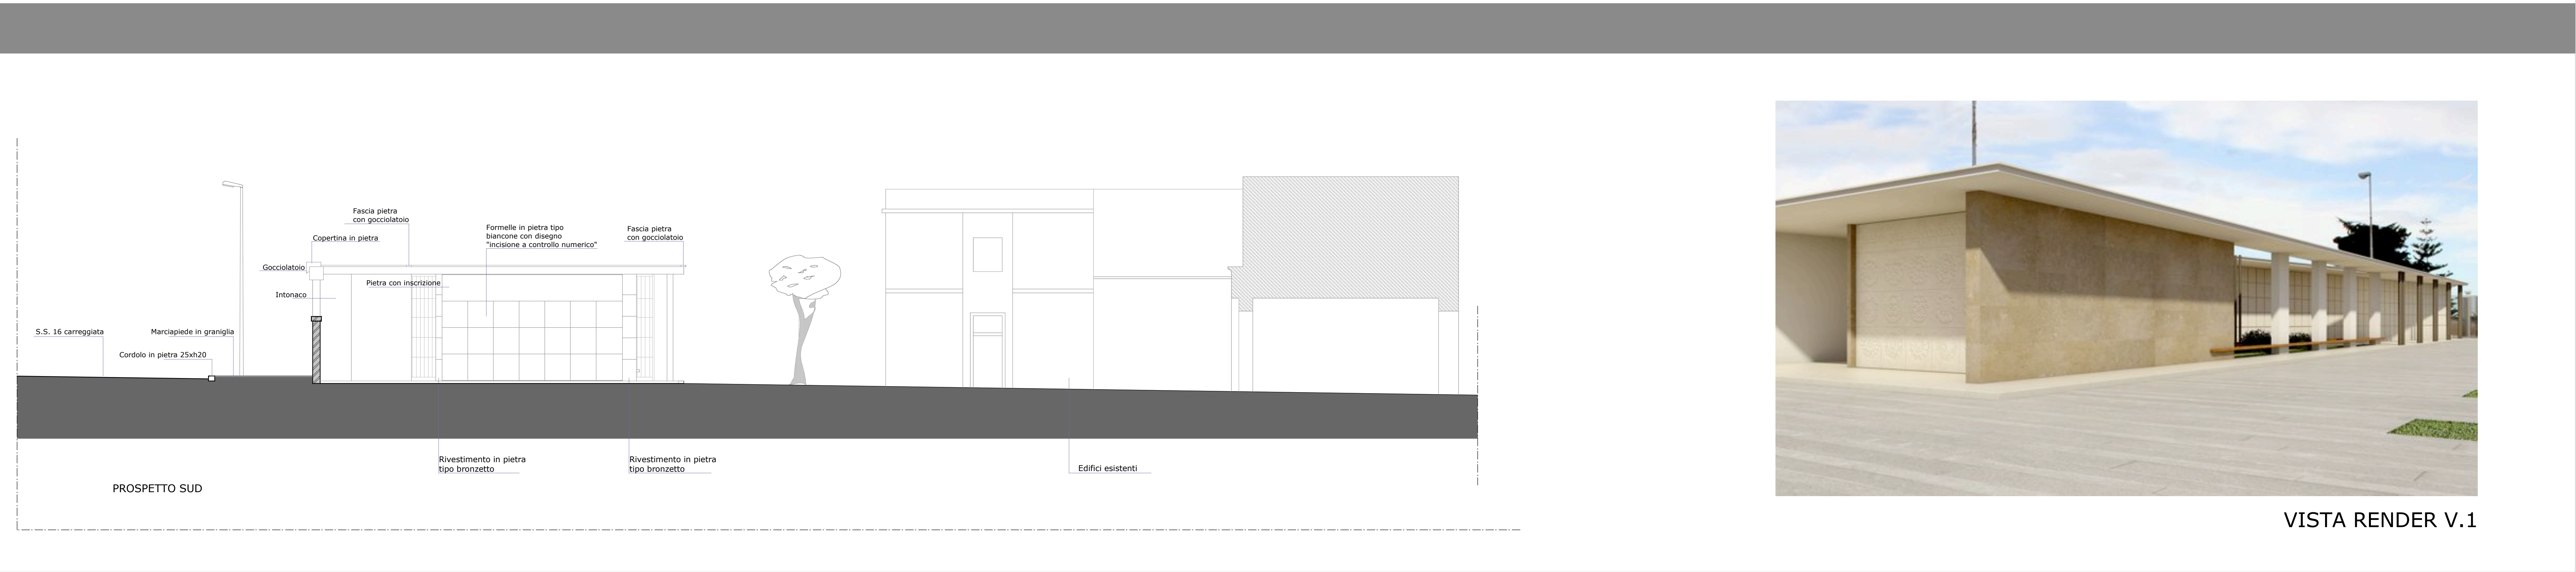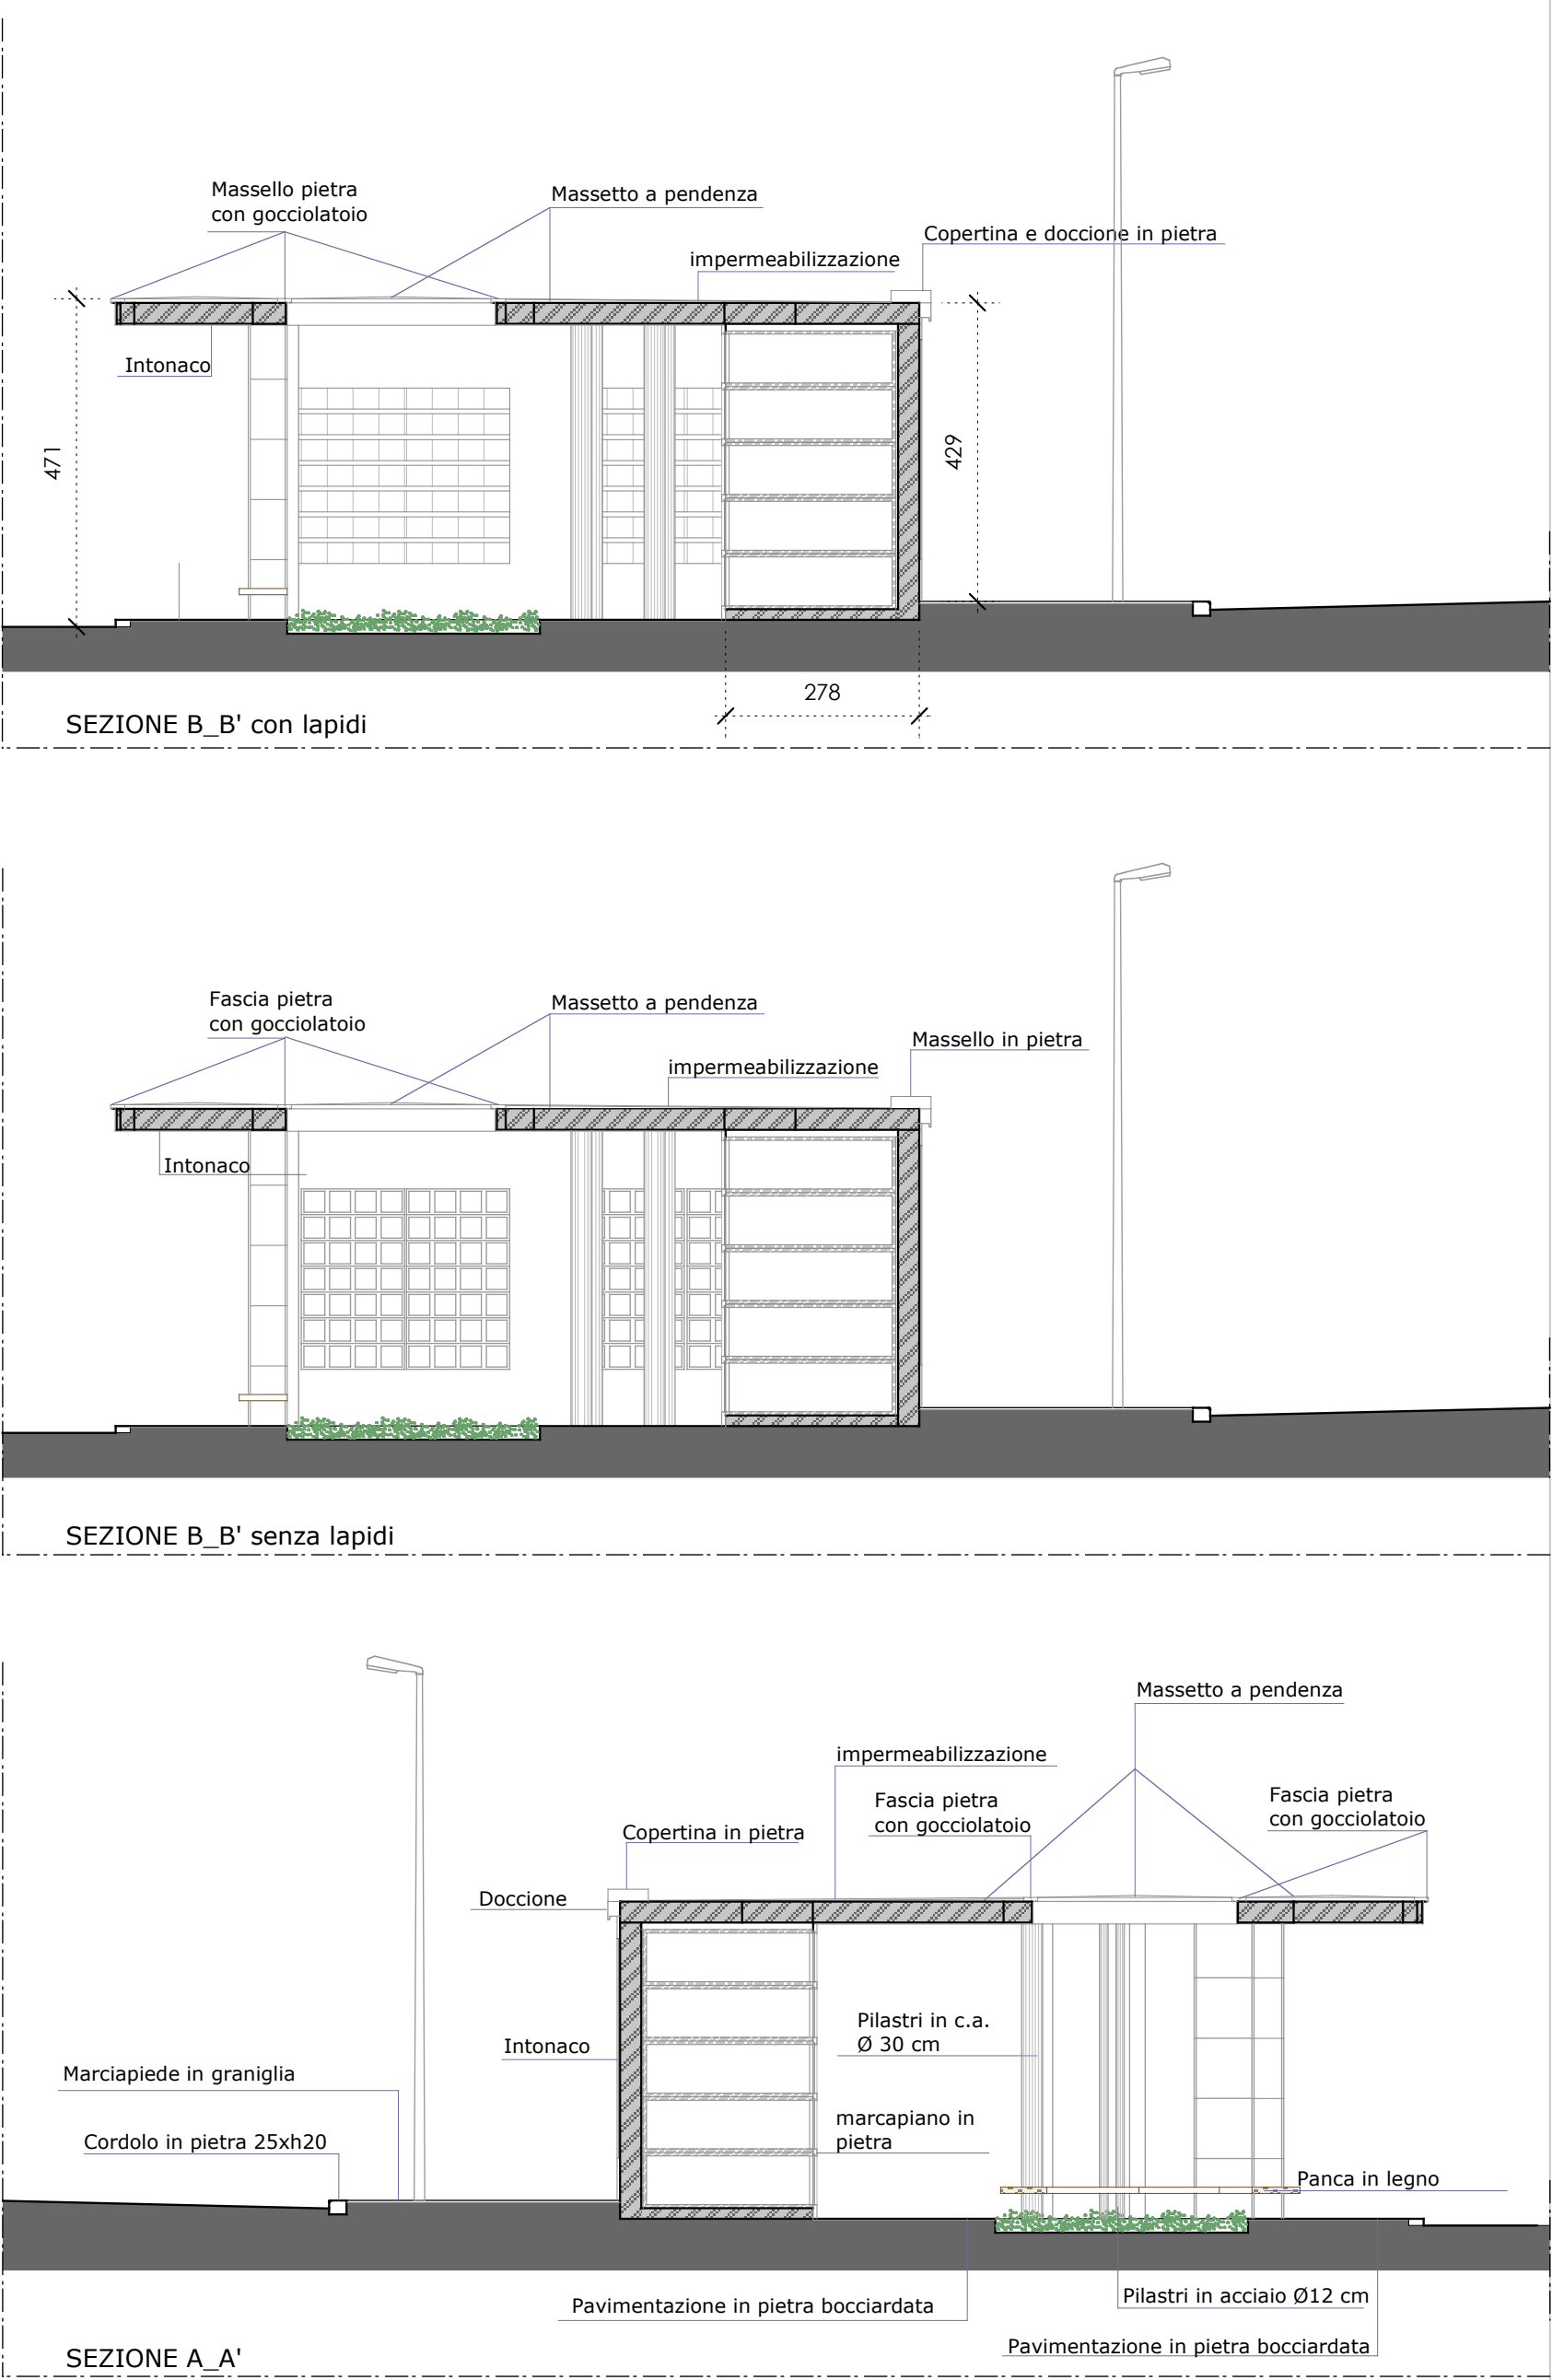

VISTA RENDER V.1