

COMUNE DI
TRANI



AMPLIAMENTO
E GESTIONE DEL CIMITERO COMUNALE
- TRANI - (BT)

PROJECT FINANCING

SOCIETÀ DI PROGETTO
PARCO DEL RICORDO TRANI S.r.l.

progettisti

capogruppo - coordinatore
arch. Sergio d'Addato

team design

arch. Alessandro Procacci
arch. Valentina Bucci
arch. Stefano Parente

strutture

ing. Antonio Porcelli
ing. Domenico Vaccanio
contabilità
ing. Giuseppe Antonacci

impianti

ing. Felice Valenziano
ing. i. Stefano Farano
ing. Ilario Cellamare
ing. i. Antonio Zagaria
ing. Marianna Colamartino

PROGETTO DEFINITIVO

TAV. GD.1.22
PLANIMETRIA CON INDICAZIONE DELLA NUOVA
NUMERAZIONE

data:

SCALA 1/500


studio di architettura
arch. Sergio d'Addato - C.so V. Emanuele, 134 76125 Trani cell. 347.8642952 tel. 0883.587877 daddatosergio@virgilio.it sergio.daddato@archiworldpec.it

da 1 a 310

Numerazione Edifici Esistenti

311 - 657

Numerazione Edifici di Progetto

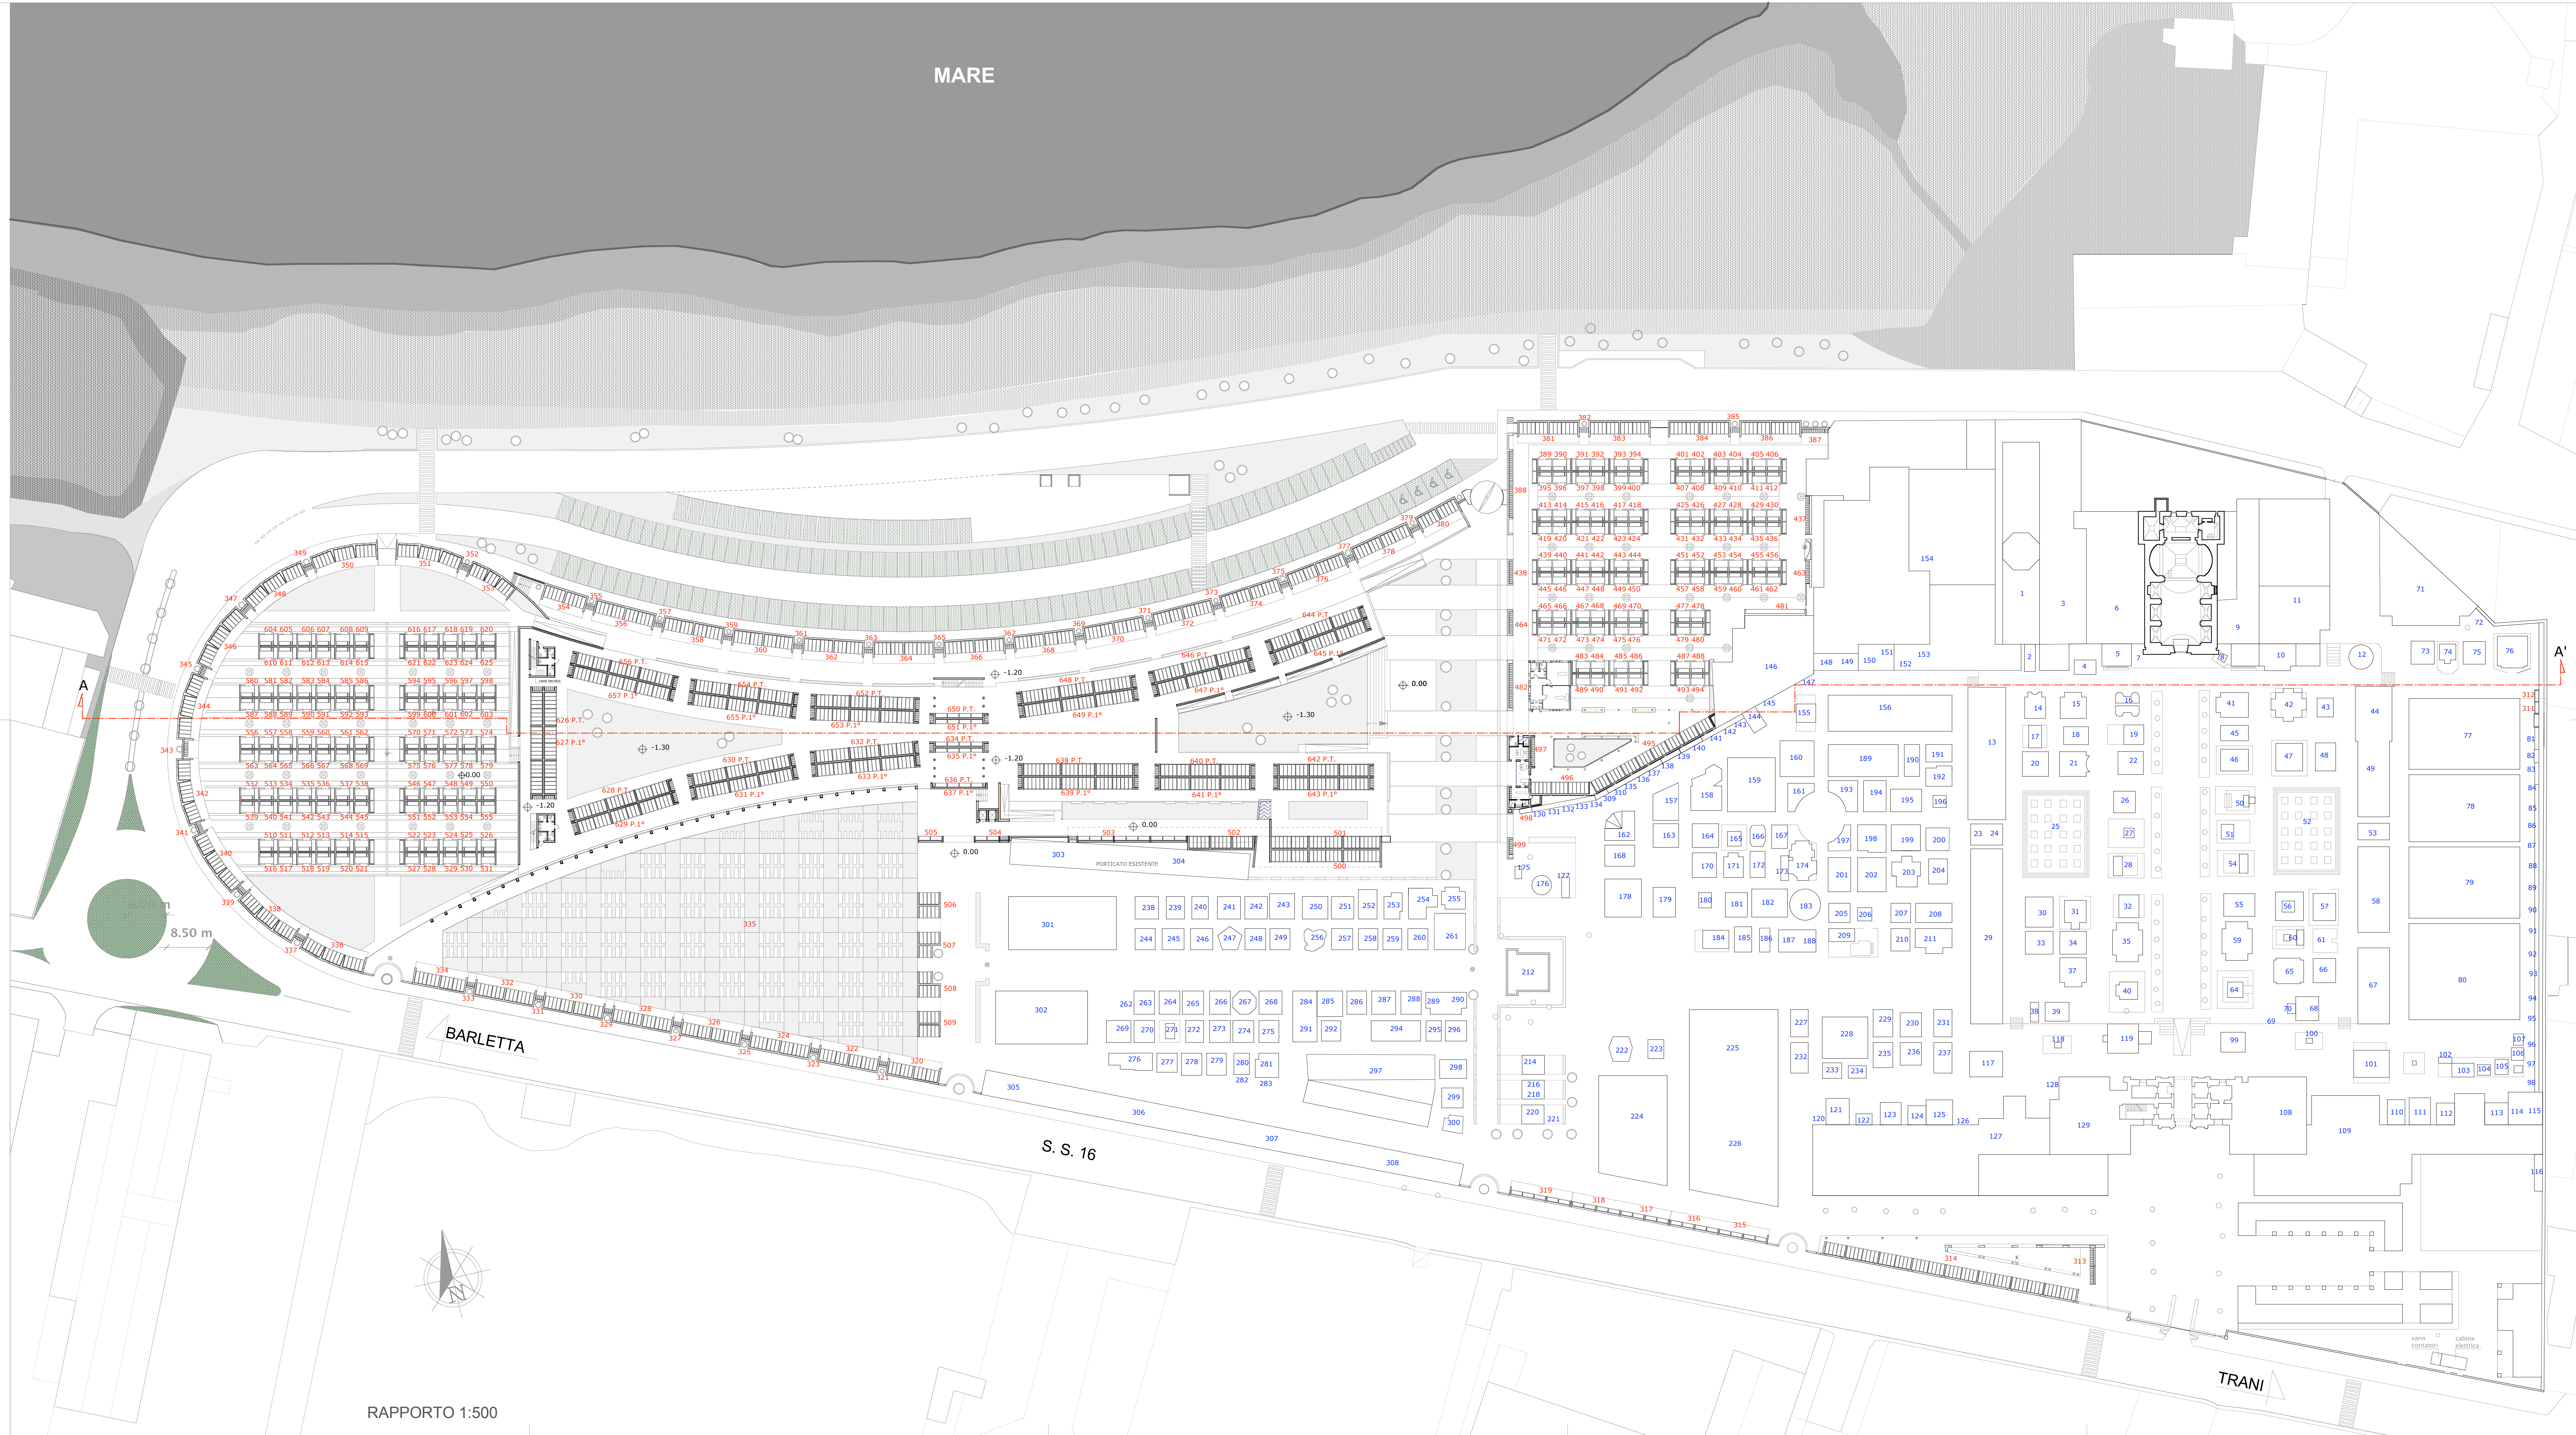

RAPPORTO 1:500