



COMUNE DI
TRANI

AMPLIAMENTO
E GESTIONE DEL CIMITERO COMUNALE
_ TRANI _ (BT)

PROJECT FINANCING

SOCIETA' DI PROGETTO

PARCO DEL RICORDO TRANI S.r.l.

progettisti

capogruppo coordinatore
arch. Sergio d'Addato

team design

arch. Alessandro Procacci
arch. Valentina Bucci
arch. Stefano Parente

strutture

ing. Antonio Porcelli
ing. Domenico Vaccaro
contabilità
ing. Giuseppe Antonacci

impianti

ing. Felice Valenziano
ing. i. Stefano Farano
ing. Ilario Cellamare
ing. i. Antonio Zagaria
ing. Marianna Colamartino

PROGETTO DEFINITIVO

TAV. GD.1.25


PLANIMETRIA DELLE PAVIMENTAZIONI

data:


SCALA 1/500



RAPPORTO 1:500

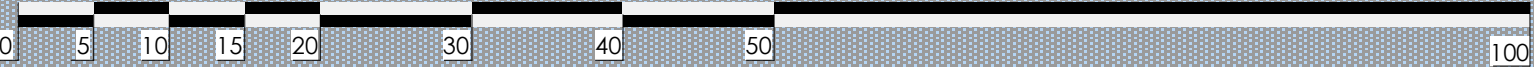

MARE

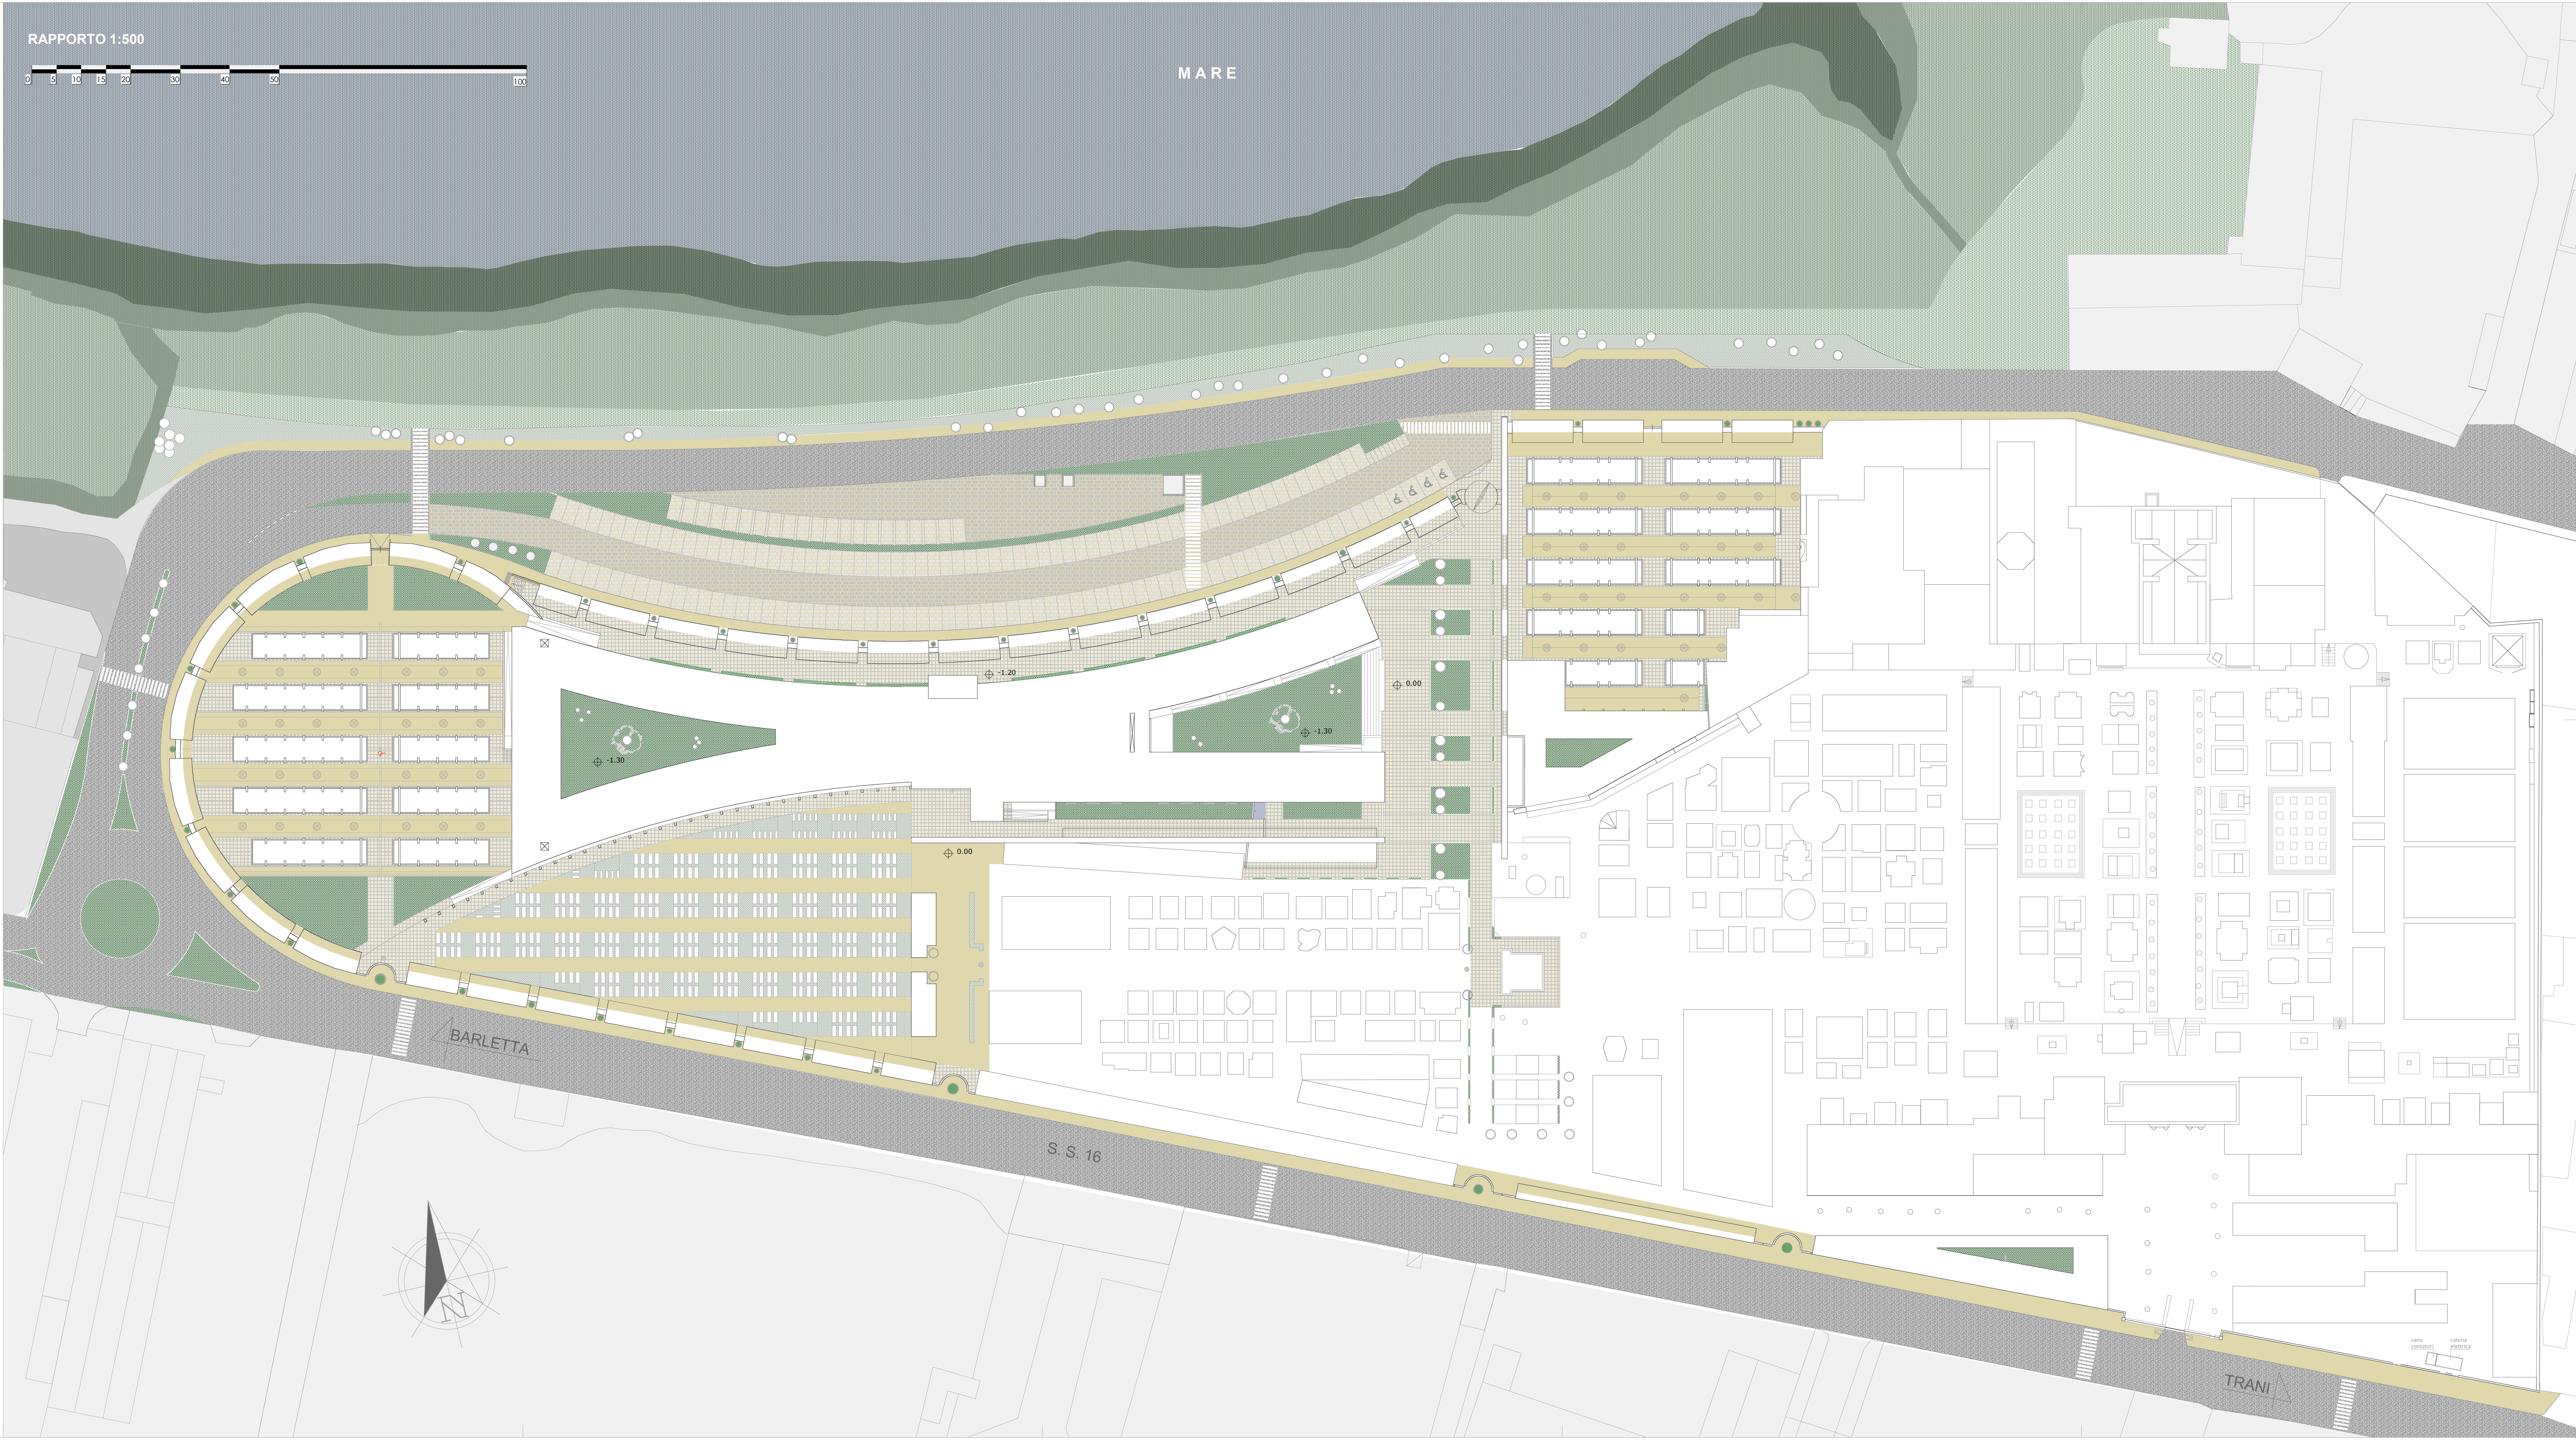

LEGENDA

- betonelle corsie
- betonelle parcheggi
- tappeto bituminoso asfalto stradale
- terreno agrario tappeto verde
- pavimentazione in pietra bocciardata
- pavimentazione continua in graniglia tipo levocel