

COMUNE DI
TRANI



**AMPLIAMENTO
E GESTIONE DEL CIMITERO COMUNALE
_ TRANI _ (BT)**

PROJECT FINANCING

SOCIETÀ DI PROGETTO
PARCO DEL RICORDO TRANI SRL

progettisti

capogruppo coordinatore
arch. **Sergio d'Addato**

team design

arch. **Alessandro Procacci**
arch. **Valentina Bucci**
arch. **Stefano Parente**

strutture
ing. **Antonio Porcelli**
ing. **Domenico Vaccano**

contabilità
ing. **Giuseppe Antonacci**

impianti

ing. **Felice Valenziano**
ing.i. **Stefano Farano**
ing. **Ilario Cellamare**
ing.i. **Antonio Zagaria**
ing. **Marianna Colamartino**

PROGETTO DEFINITIVO

data:

**TAV. IE.3
PLANIMETRIA GENERALE
ILLUMINAZIONE INTERNA,
VIALI E SPAZZI APERTI**

studio di architettura

SCALA
non in scala




arch. Sergio d'Addato _ C.so V. Emanuele, 134 76125 Trani cell. 347 8642952 tel. 0883 587877 daddatosergio@virgilio.it sergio.daddato@archiworldpec.it

LEGENDA SIMBOLI ELETTRICI

	PROIETTORE A SOFFITTO COMPLETO DI LAMPADA A LED
	PROIETTORE DA INCASSO A PAVIMENTO COMPLETO DI LAMPADA A LED A LUCE RADENTE
	PROIETTORE DA INCASSO A PAVIMENTO A LED DIREZIONATO VERSO LA PARETE
	PROIETTORE A PARETE H = 4,50 M CON LAMPADA A LED
	PALO H = 3,50 m CON APPARECCHIO ILLUMINANTE CON LAMPADA A LED
	PROIETTORE A PARETE H = 3,70 m CON LAMPADA A LED
	PALETTO H = 1,00 m CON APPARECCHIO ILLUMINANTE A LED
	PROIETTORE A PARETE H = 7,00 M CON LAMPADA A LED
	PROIETTORE A PARETE H = 5,00 m CON LAMPADA A LED
	APPARECCHIO AUTONOMO PER ILLUMINAZIONE DI EMERGENZA CON LAMPADA A LED h = 0,30 m

PLANIMETRIA GENERALE
- ILLUMINAZIONE INTERNA VIALI E SPAZZI APERTI -

Mare

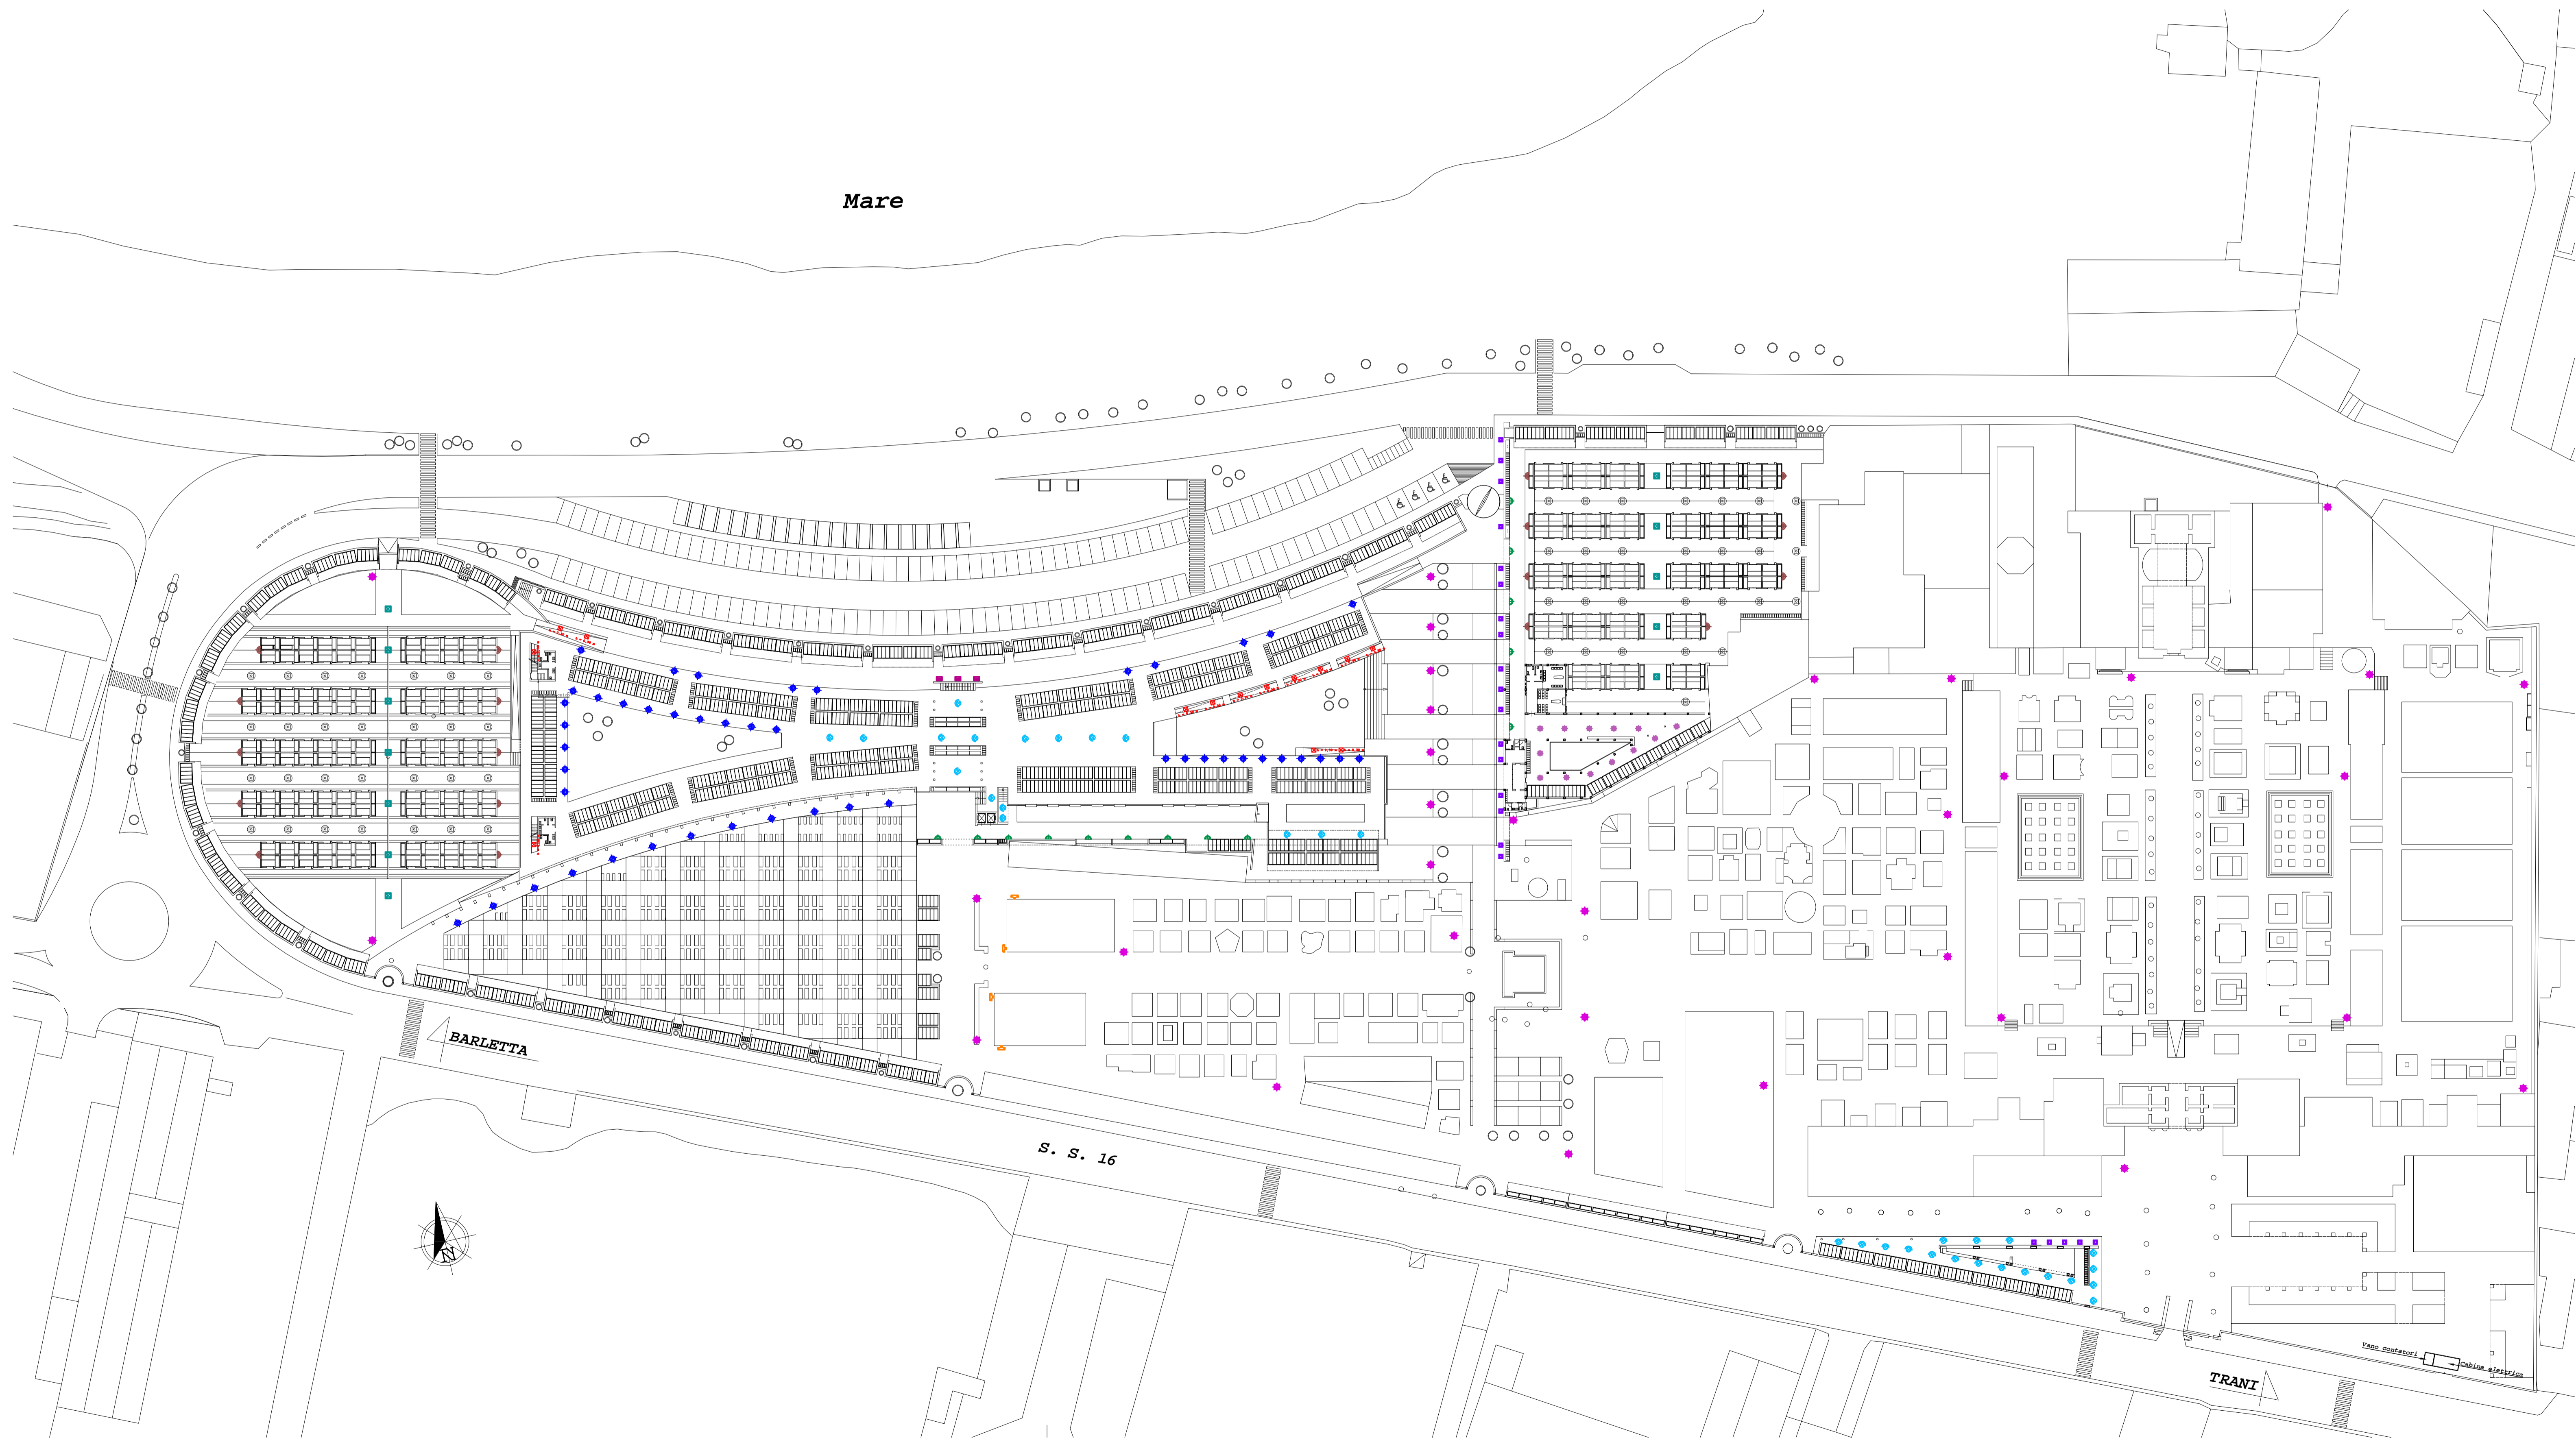

non in scala