

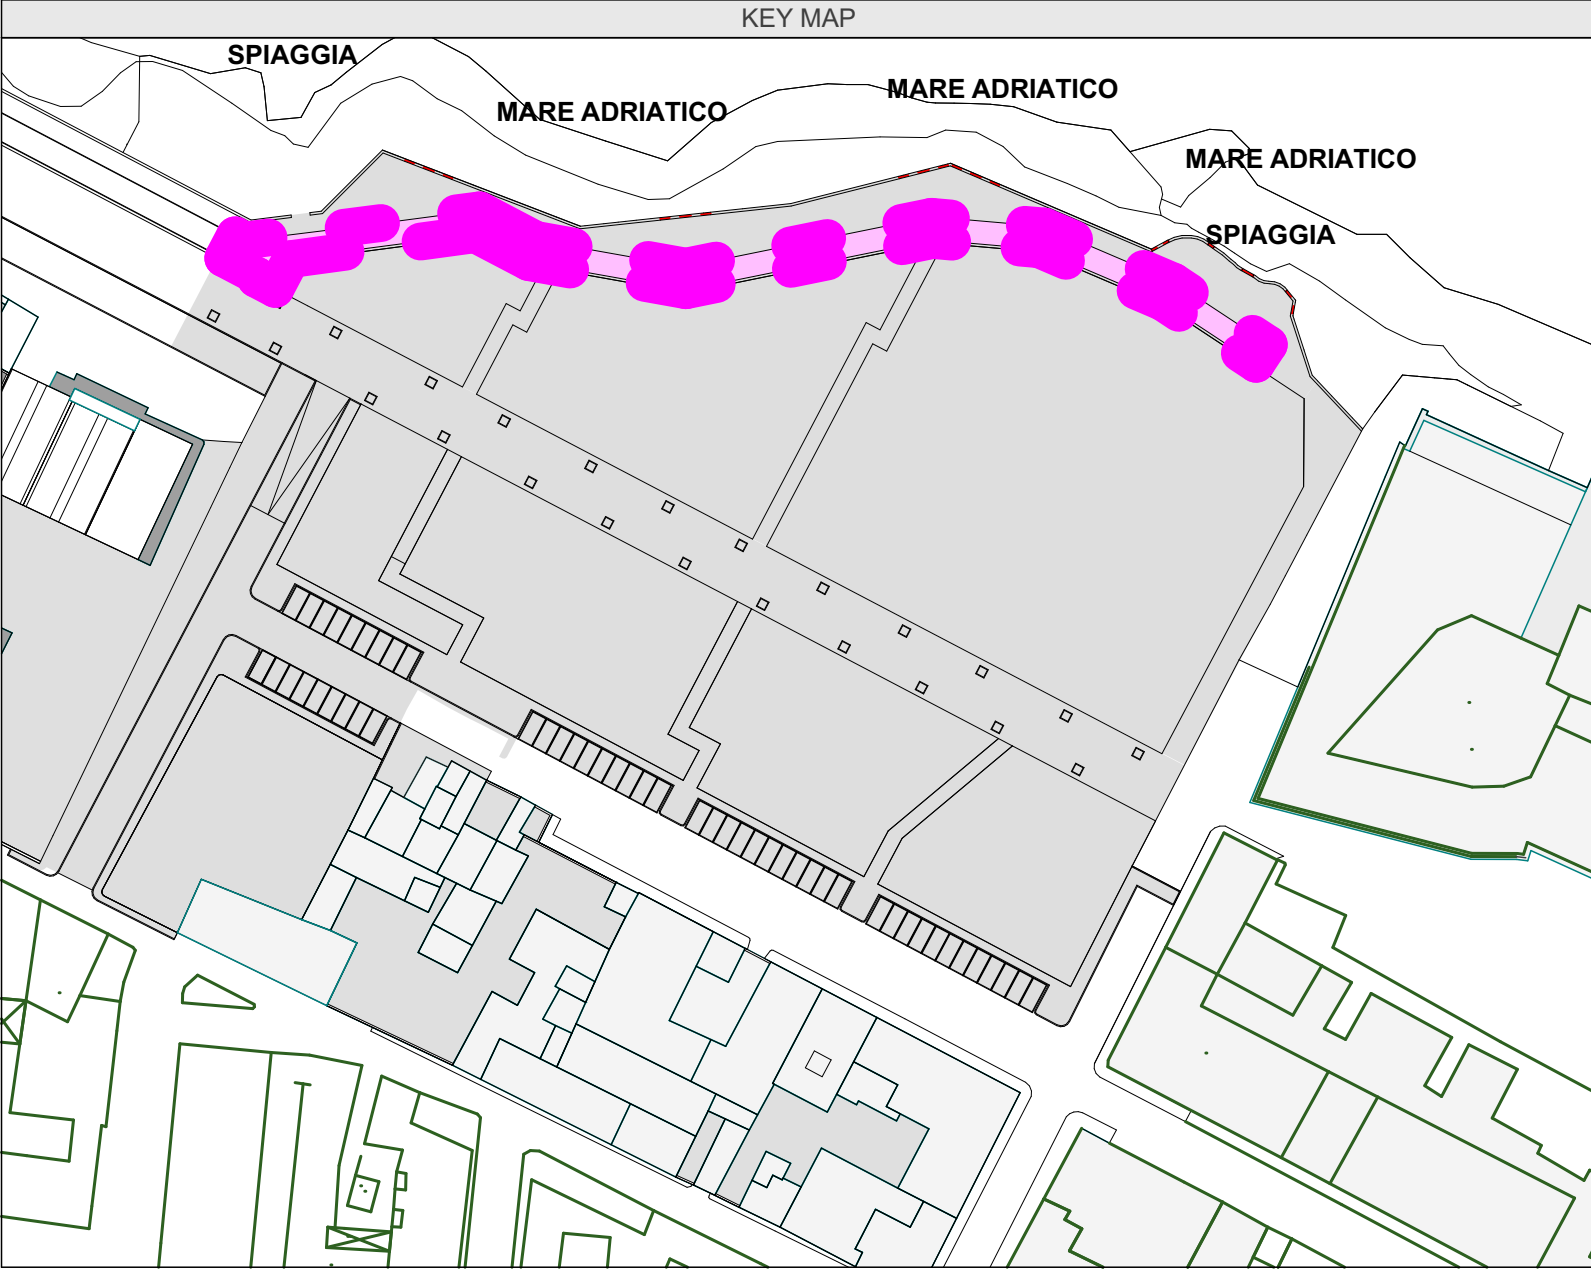


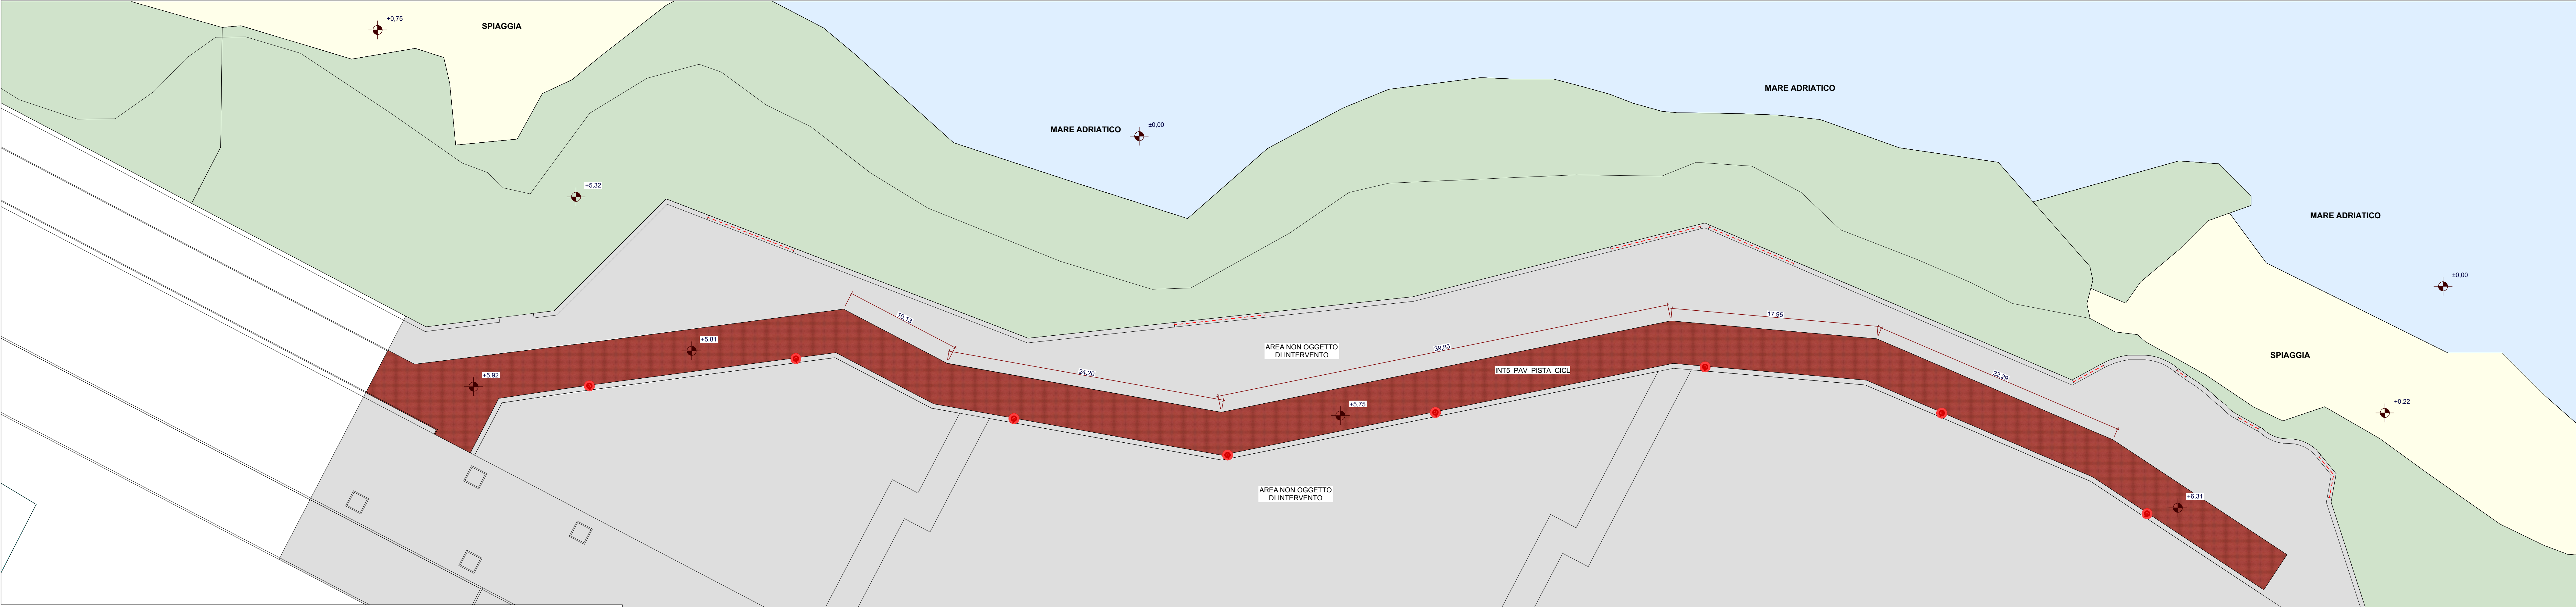

Legenda	
	Pavimento drenante in calcestruzzo additivato, ghiaia a vista colorata per pista ciclabile
	Pubblica Illuminazione

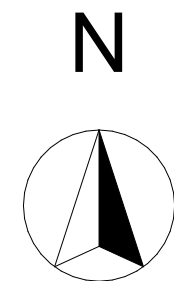

	Finanziato dall'Unione europea NextGenerationEU			
Città di Trani <i>Medaglia d'argento al merito civile</i> Provincia Barietta-Andria-Trani AREA IV - URBANISTICA, DEMANIO E AMBIENTE				
RUP		TIMBRI E FIRME		
Arch. Francesco PATRUNO				
SUPPORTO AL RUP				
Ing. Pierluigi TALARICO				
PROGETTISTI				
Arch. Francesco GIANFERRINI				
Arch. Francesco VITAGLIANO				
Ing. Elisabetta Viviana CRACA				
ELABORATO		ARREDAMENTO		
Planimetria di dettaglio		SP 2 0		
REVISIONE		REVISIONE		
1		1		
2		2		
3		3		
4		4		