

COMUNE DI
TRANI



AMPLIAMENTO
E GESTIONE DEL CIMITERO COMUNALE
- TRANI - (BT)

PROJECT FINANCING

SOCIETA' DI PROGETTO
PARCO DEL RICORDO TRANI S.r.l.

progettisti

capogruppo coordinatore
arch. Sergio d'Addato

team design

arch. Alessandro Procacci

arch. Valentina Bucci

arch. Stefano Parente

strutture

ing. Antonio Porcelli

ing. Domenico Vaccanio

contabilità

ing. Giuseppe Antonacci

impianti

ing. Felice Valenziano

ing. I. Stefano Farano

ing. I. Ilario Cellamare

ing. I. Antonio Zagaria

ing. Marianna Colamartino

PROGETTO DEFINITIVO

TAV. S.D.2.7
PROGETTO STRUTTURALE MODULI "M-N-O"
Area servizi e Sala del Comiato

data:


SCALA 1:100

studio di architettura


arch. Sergio d'Addato - C.so V. Emanuele, 134 76125 Trani - cell. 347 8642952 - tel. 0883 587877 - daddatosergio@virgilio.it - sergio.daddato@archworkspc.it



MODULO M - N - O

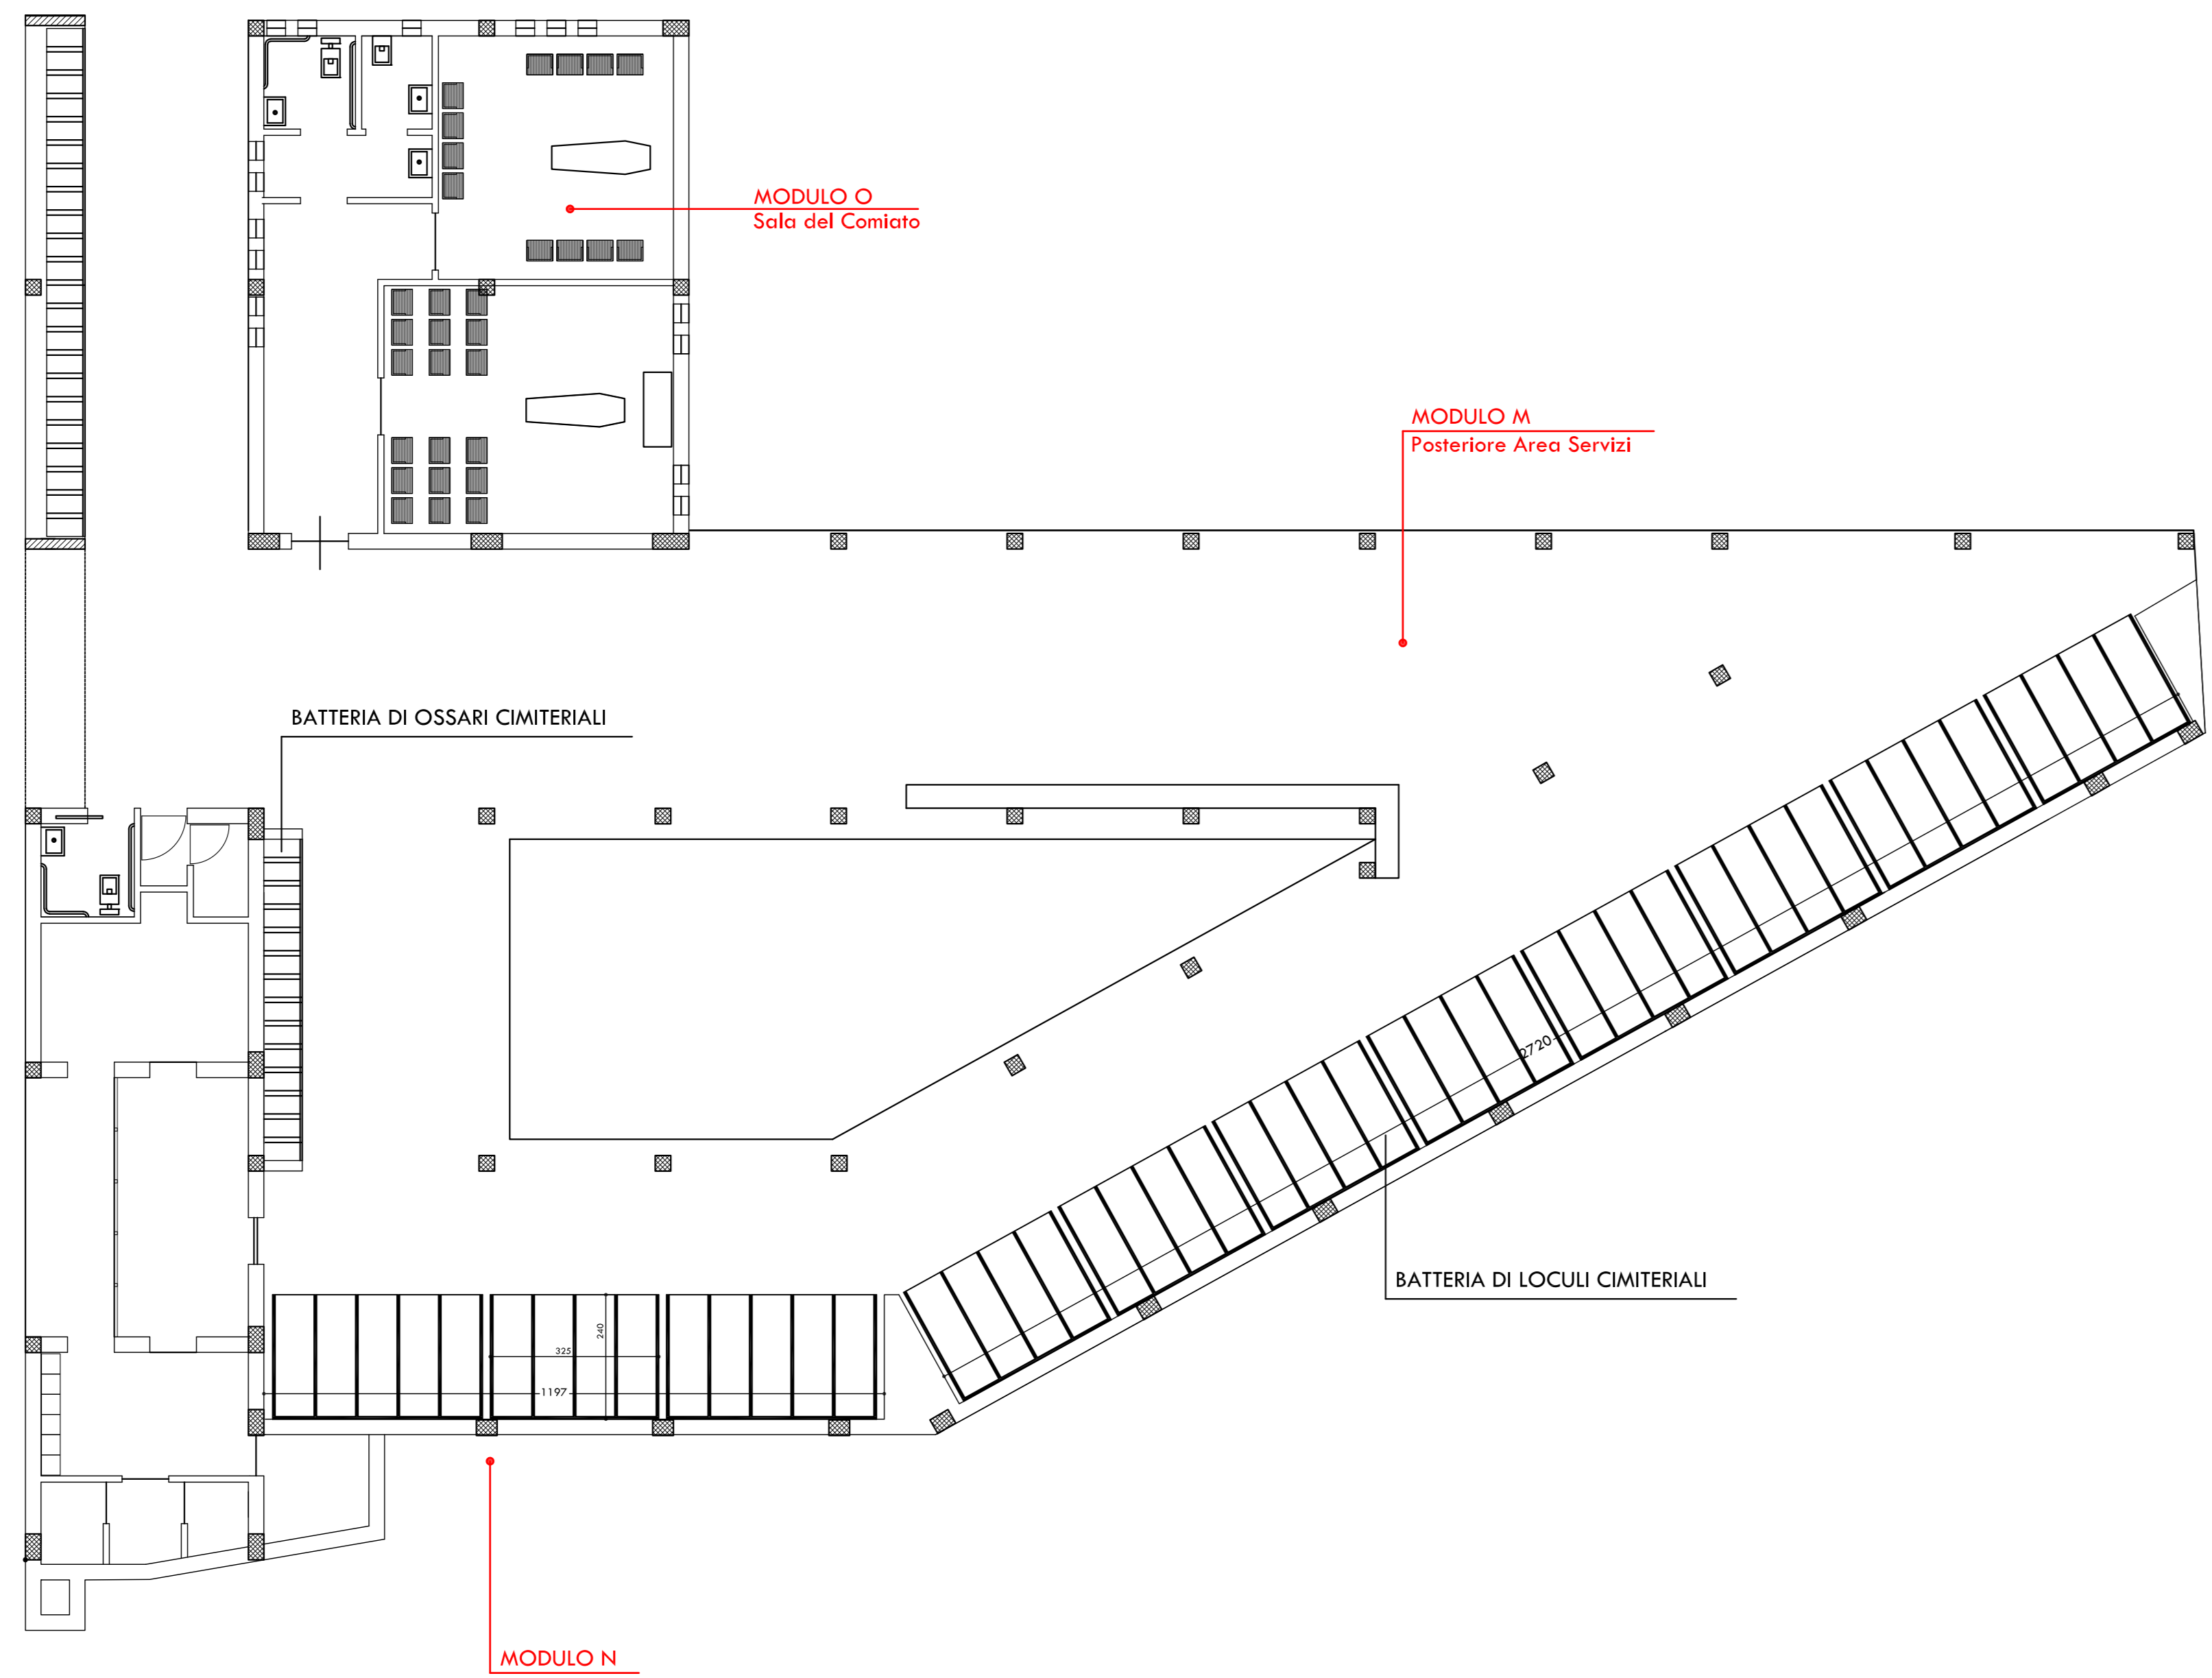

PIANTA DELLE FONDAZIONI

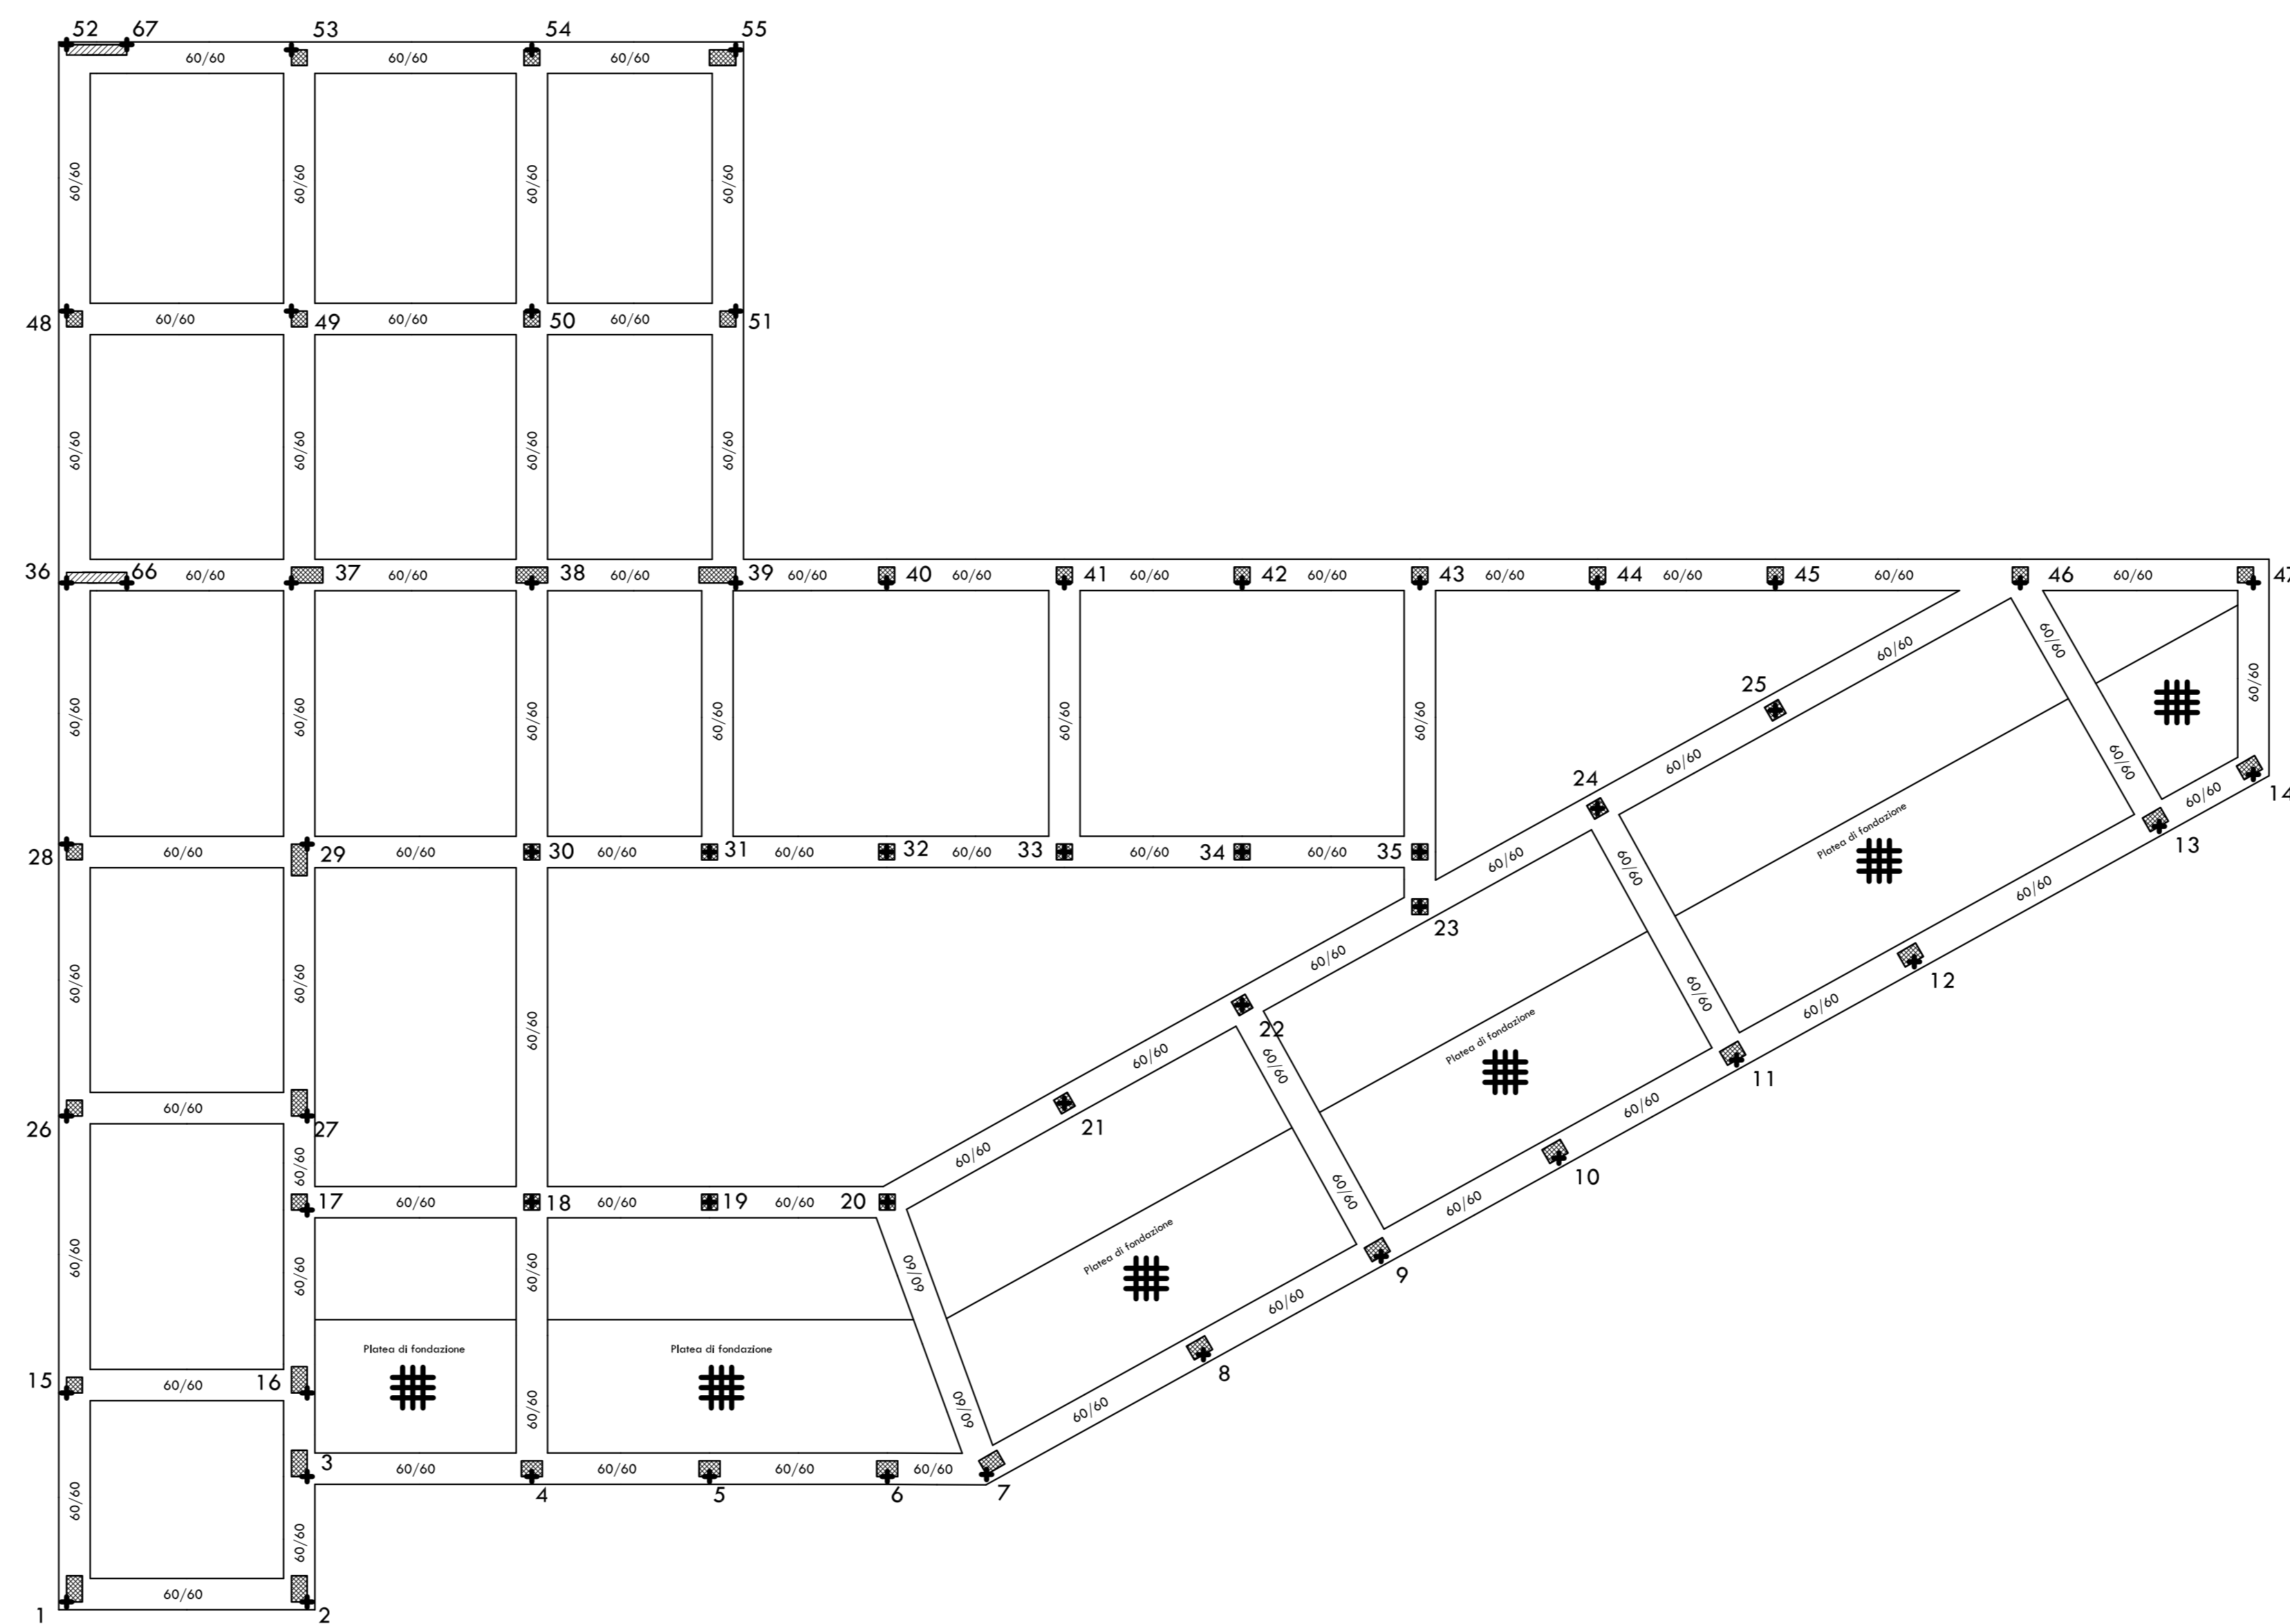

CARPENTERIA DI COPERTURA

