


Città di Trani

Medaglia d'argento al merito civile
Provincia Barletta-Andria-Trani

AREA IV - URBANISTICA, DEMANIO E AMBIENTE



NUOVO PARCO ATTREZZATO "VILLA COMUNALE DELLA COSTA NORD" - AREA PUBBLICA
CUP: C71B21001070001

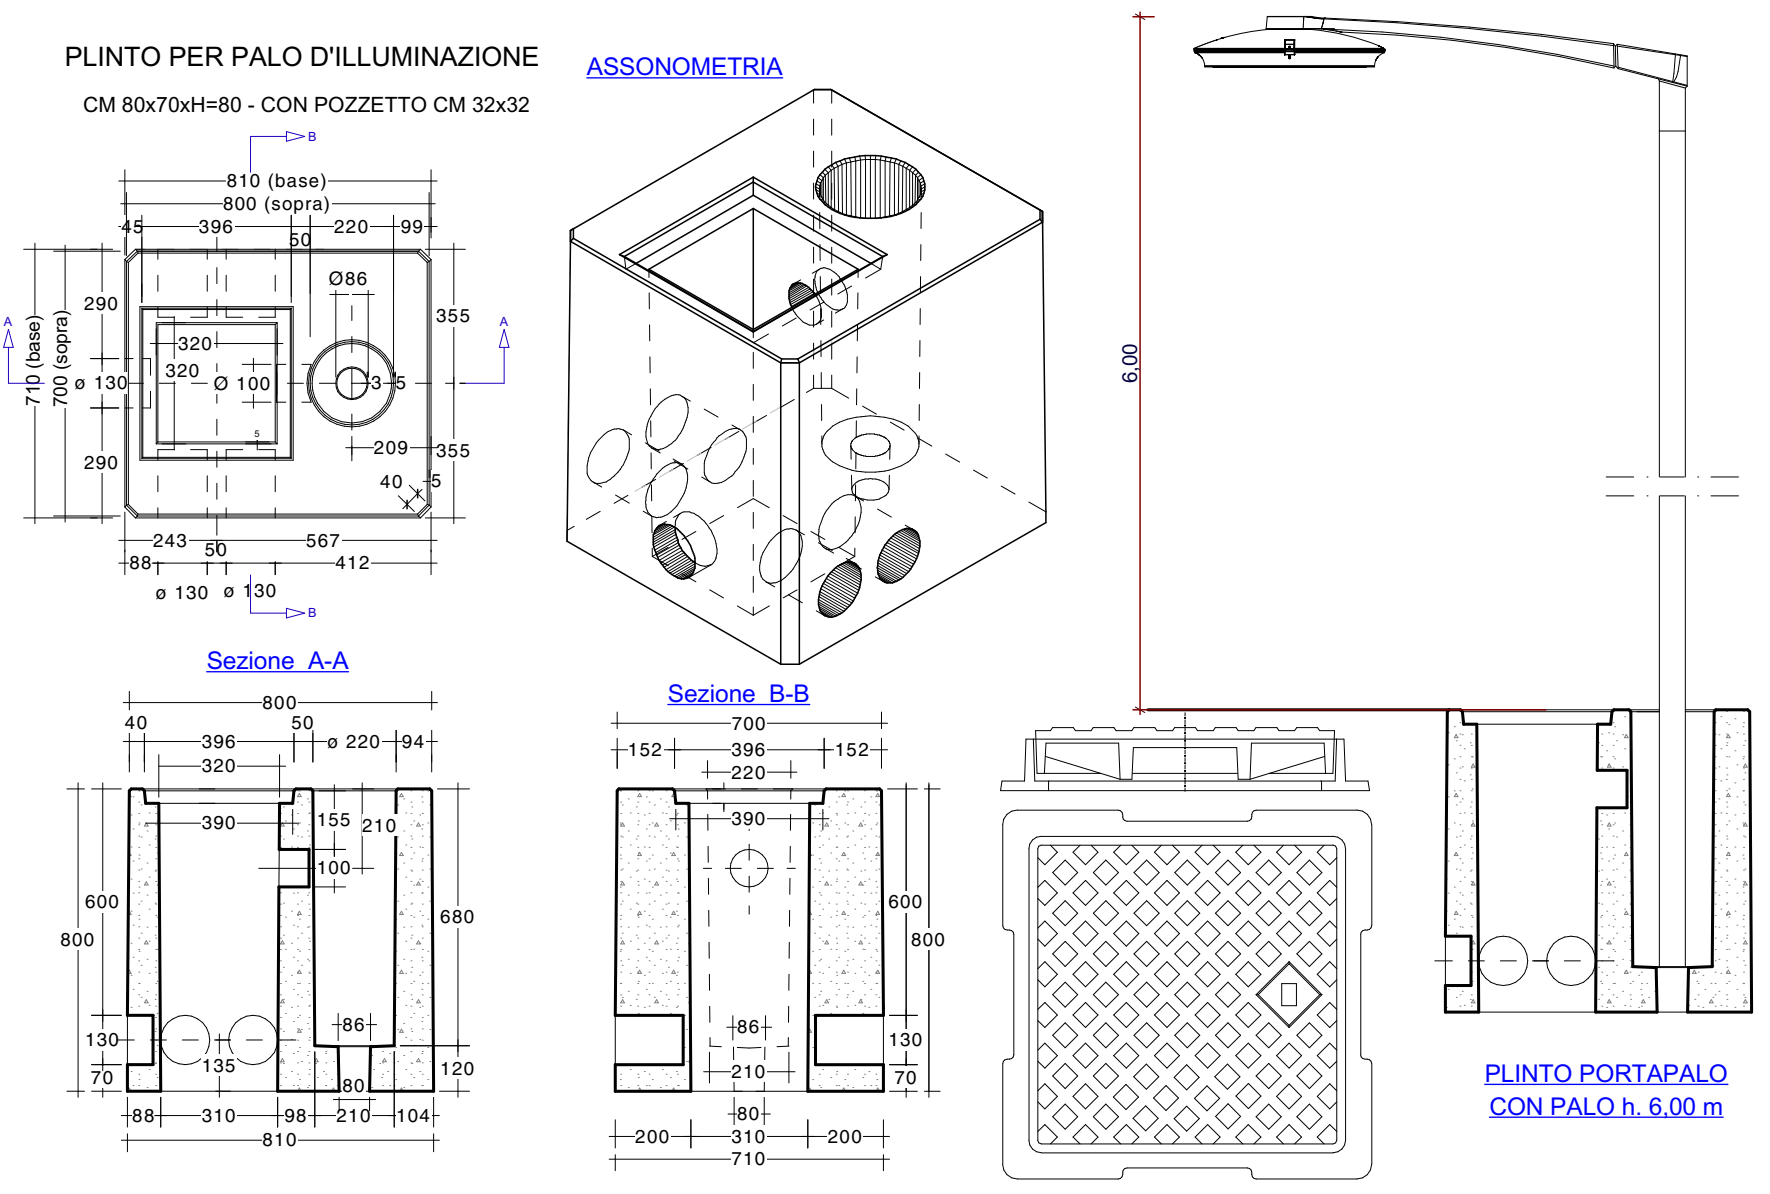

RUP		TIMBRI E FIRME	
Arch. Francesco PATRUNO			
SUPPORTO AL RUP			
Ing. Pierluigi TALARICO			
PROGETTISTI			
Arch. Francesco GIANFERRINI			
Arch. Francesco VITAGLIANO			
Ing. Elisabetta Viviana CRACA			
ELABORATO		ARGOMENTO	PROGRESSIVO
Particolari Costruttivi		SP	4
		REVISIONE	0
RAPPORTO GRAFICO			
Varie			
REVISIONE	NOTE DI REVISIONE	DATA	REDDATTO
0	Progetto Definitivo	Novembre 2022	
1			
2			
3			
4			