


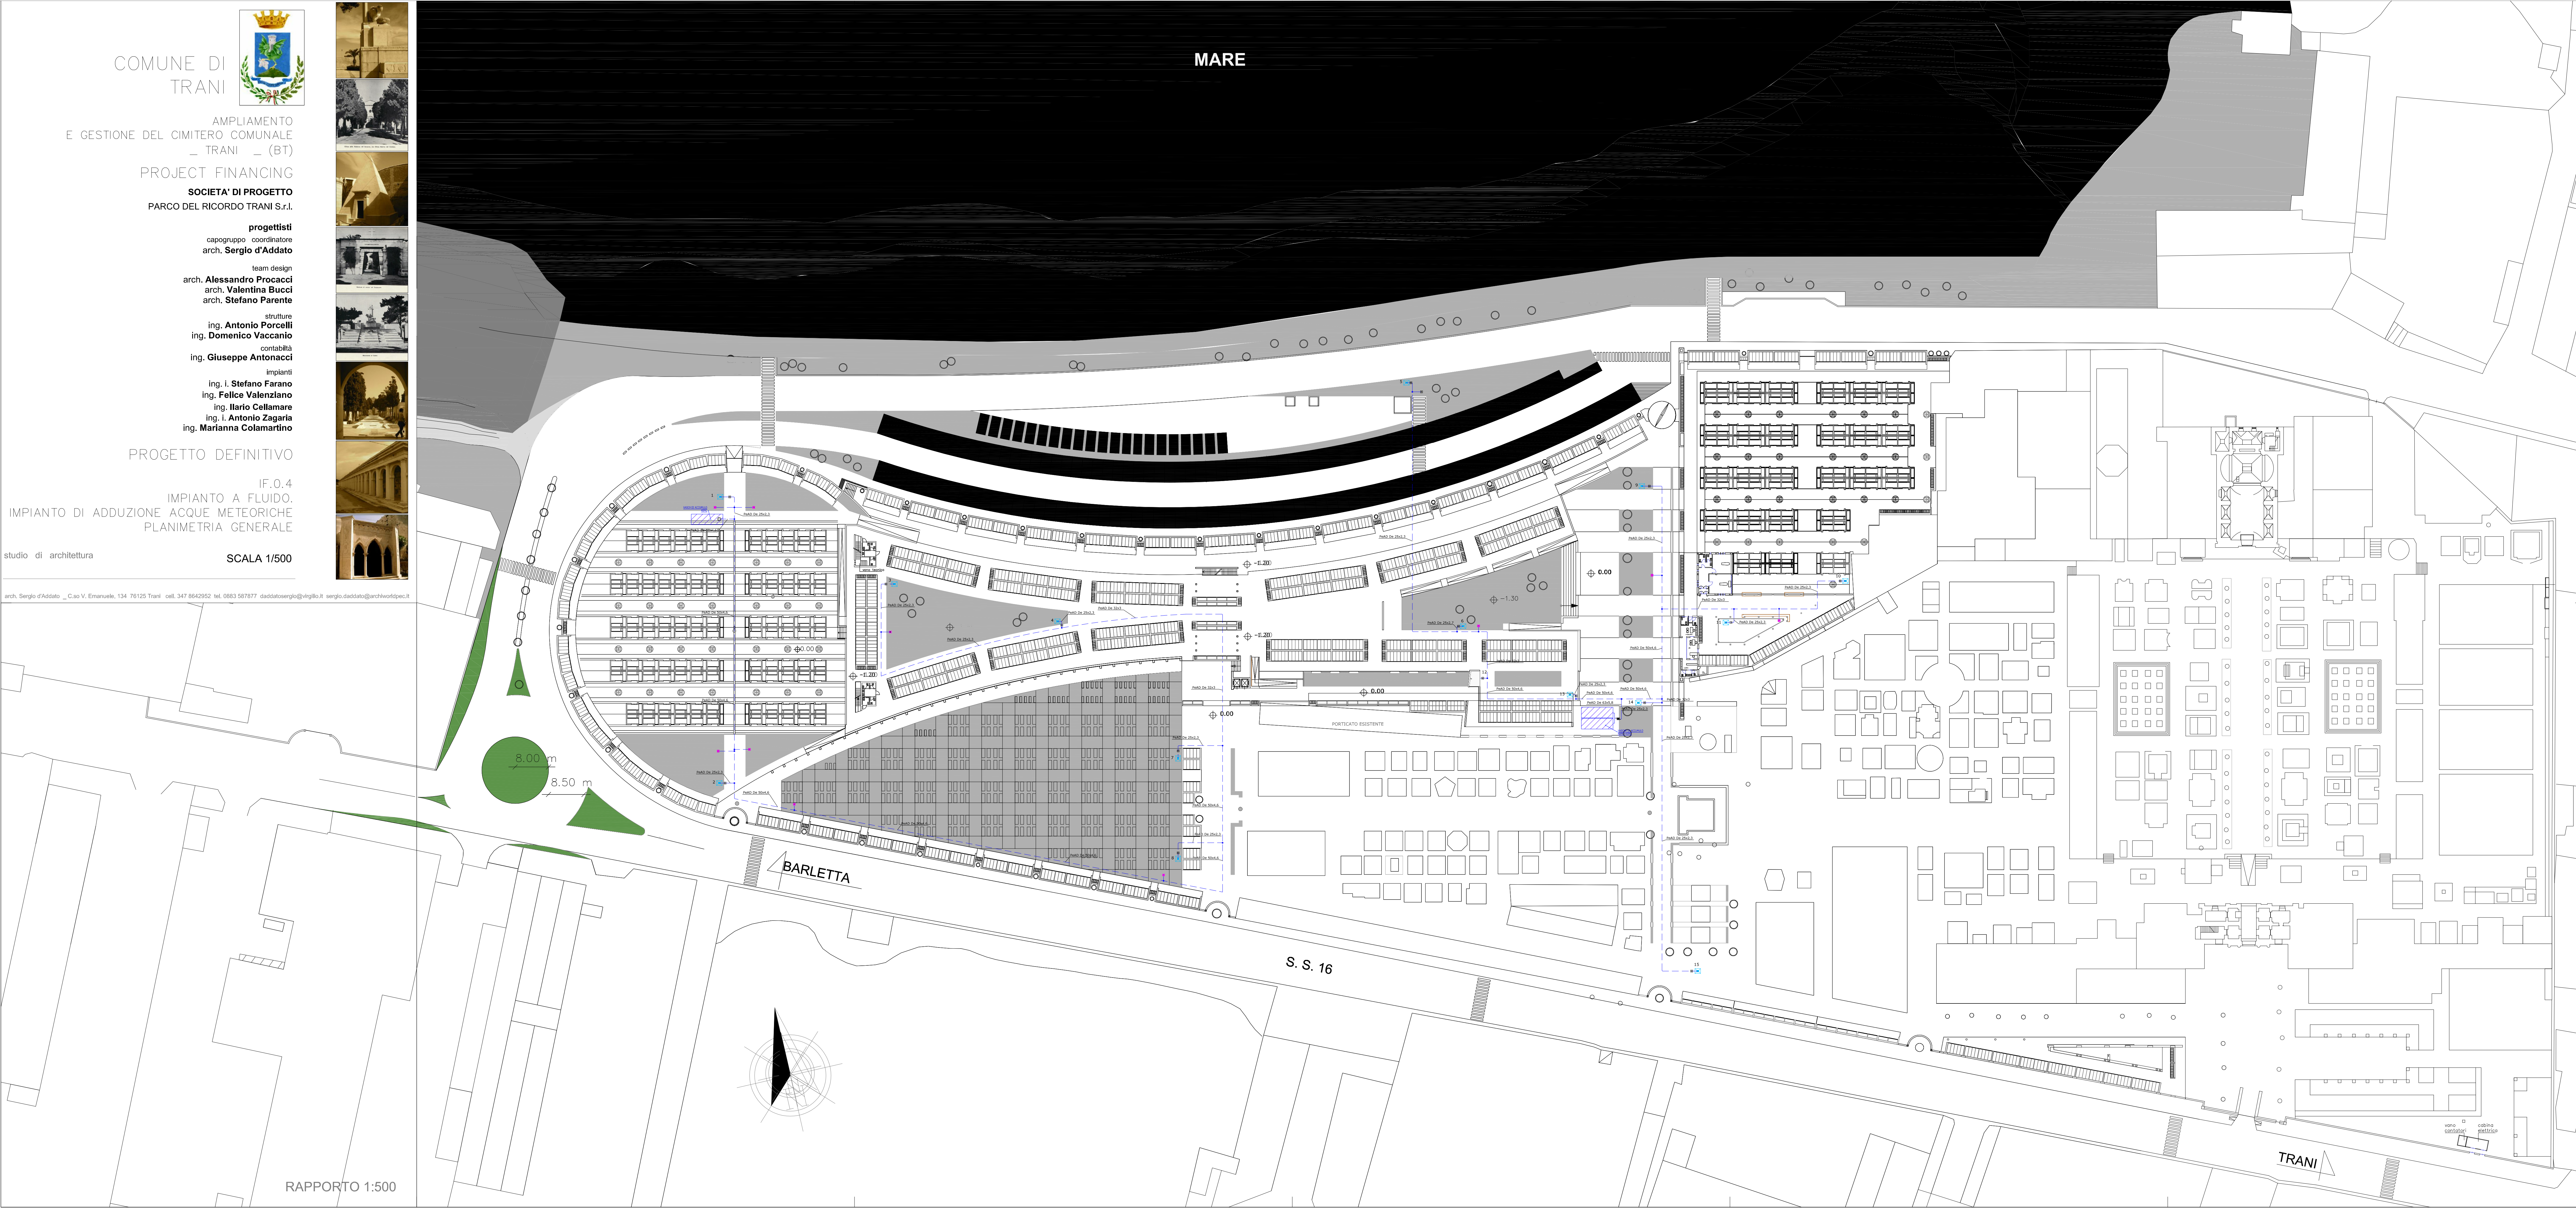

COMUNE DI
TRANI

AMPLIAMENTO
E GESTIONE DEL CIMITERO COMUNALE
- TRANI - (BT)

PROJECT FINANCING

SOCIETA' DI PROGETTO
PARCO DEL RICORDO TRANI S.r.l.

progettisti
capogruppo coordinatore
arch. Sergio d'Addato

team design
arch. Alessandro Procacci
arch. Valentina Buccì
arch. Stefano Parente

strutture
ing. Antonio Porcelli
ing. Domenico Vaccanio
contabilità
ing. Giuseppe Antonacci

impianti
ing. i. Stefano Farano
ing. Felice Valenziano
ing. Ilario Cellamare
ing. i. Antonio Zagaria
ing. Marianna Colamartino

PROGETTO DEFINITIVO

IF.0.4
IMPIANTO A FLUIDO.
IMPIANTO DI ADDUZIONE ACQUE METEORICHE
PLANIMETRIA GENERALE

studio di architettura

SCALA 1/500

arch. Sergio d'Addato _ C.so V. Emanuele, 134 76125 Trani _ cell. 347 8942952 tel. 0883 587877 daddatosergio@virgilio.it sergio.daddato@archiworkipac.it

PARTICOLARE FONTANE

PARTICOLARE INTERRAMENTO TUBAZIONI

PRESCRIZIONI

Le tubazioni devono essere posate su di un letto di sabbia lavata avente spessore non minore di 10 cm e devono essere ricoperte superiormente con uno strato di almeno 10 cm di spessore di materiale identico a quello del letto di posa. Il riempimento dello scavo deve essere realizzato con materiale di risulta privo di elementi aventi diametro maggiore di 15 cm.

LE TUBAZIONI INTERRATE SONO in PeAd UNI 7611+FA1 per i tubi e Norma UNI 7612+FA1 per i raccordi. Le tubazioni sono prodotte con materie prime omologate dall'ITP e rispondenti alle prescrizioni della Circolare DGSP nr. 102/3990 del 02.12.1978 del Ministero della Sanità per i materiali plastici destinati al contatto con acqua potabile. Le tubazioni vengono posate secondo le indicazioni riportate in legenda

particola servizi igienici

Tubazione AFS

Gruppo di pressurizzazione

Valvola di intercettazione

Pozzetto per irrigazione